


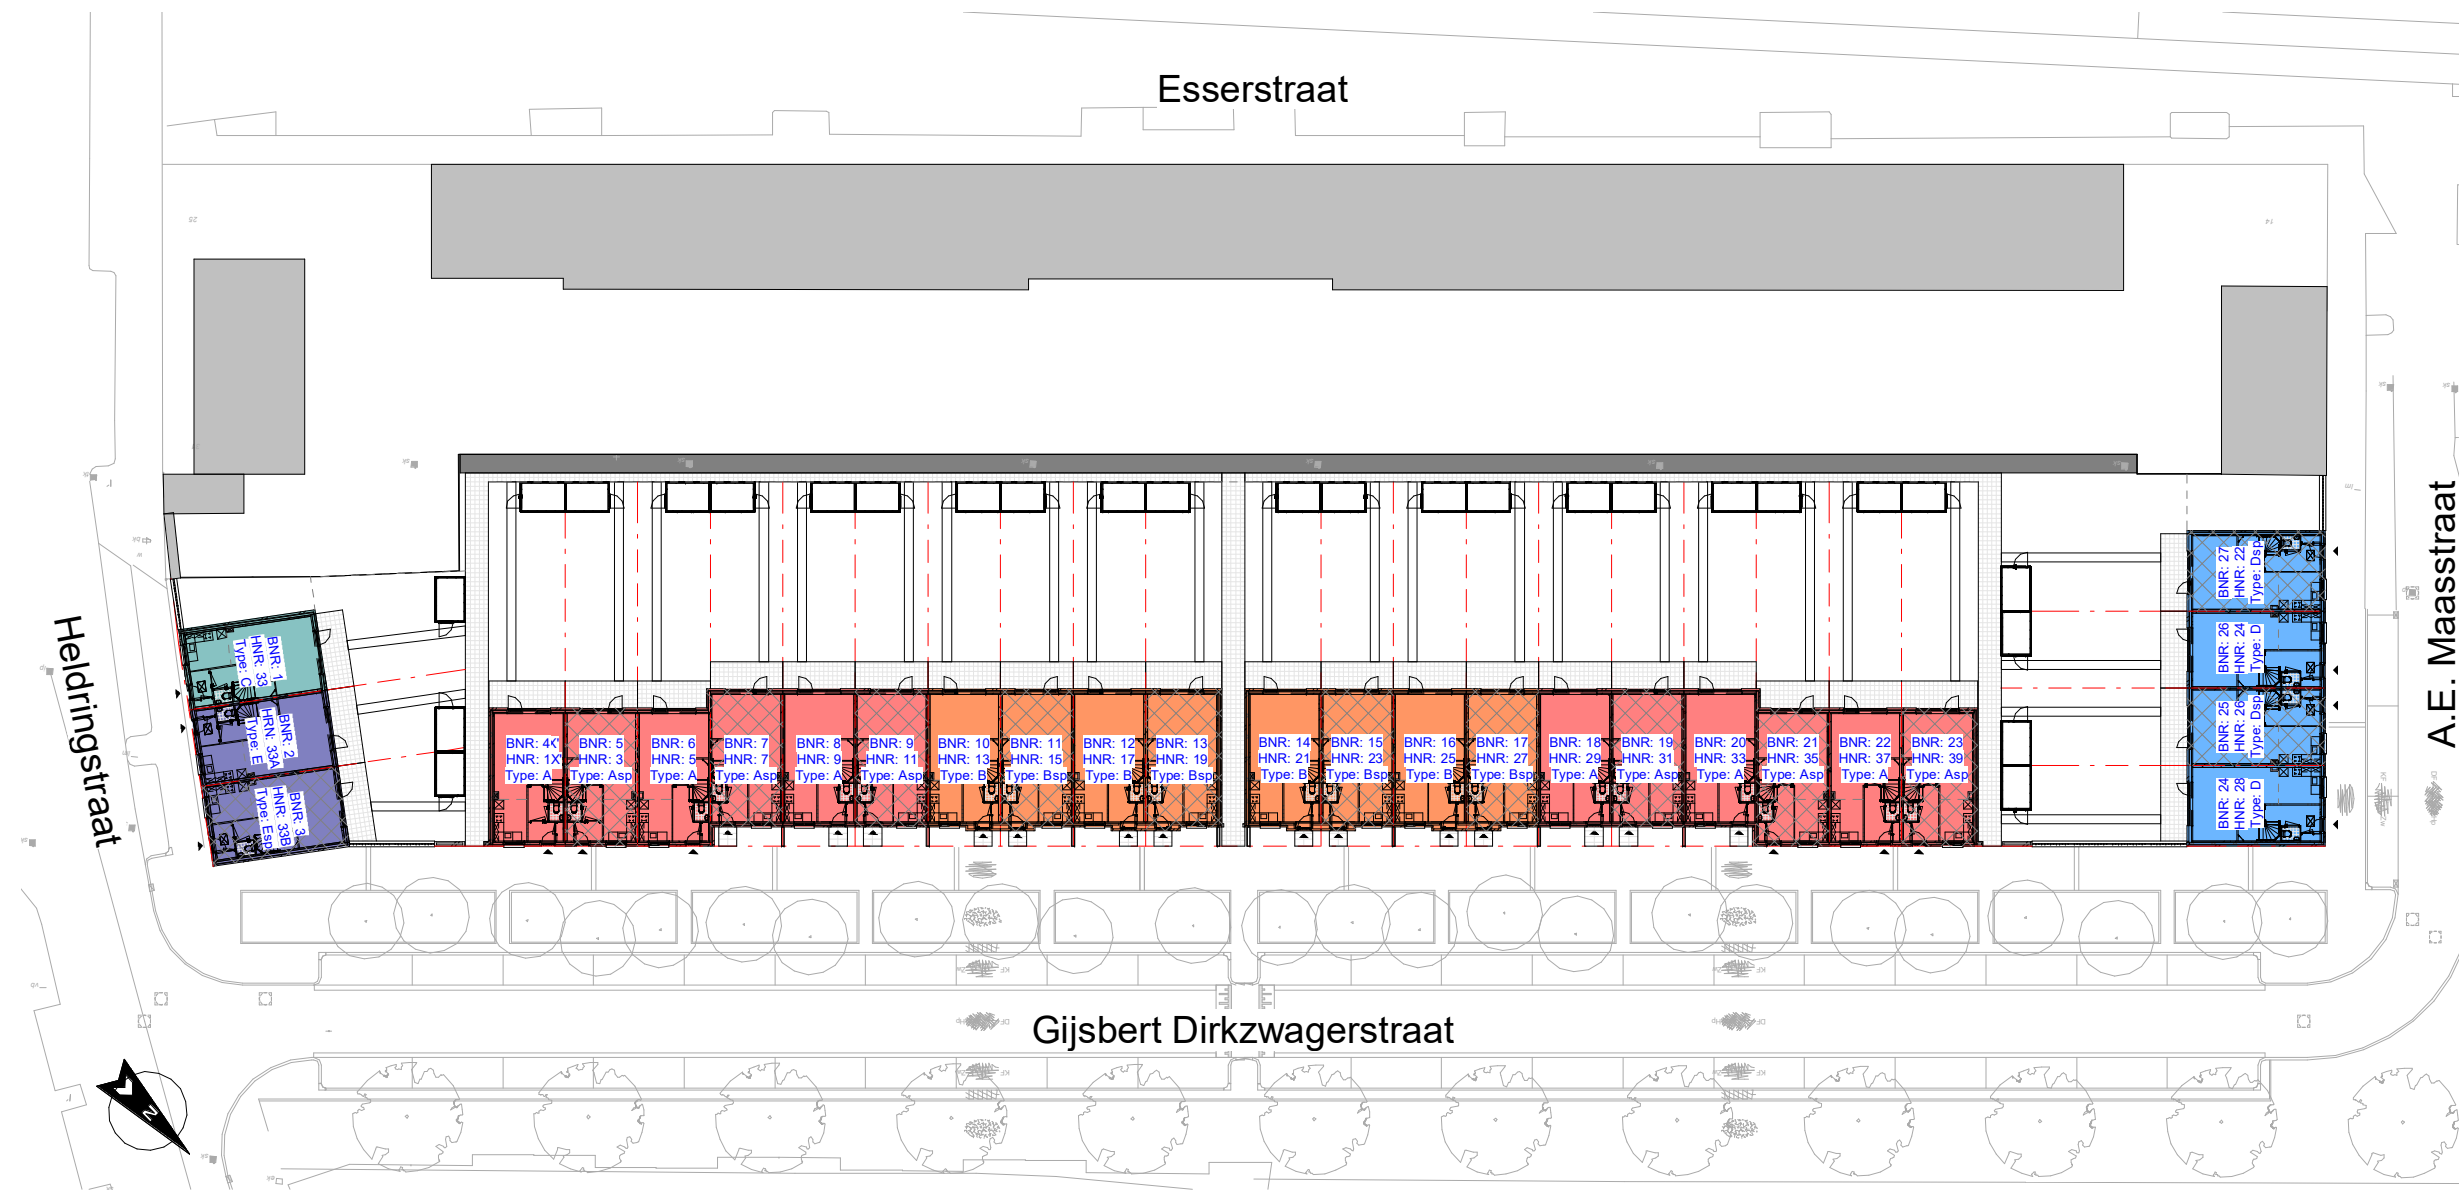

RENVOOI

Algemeen

- Bestaande bebouwing
- Bestaand tegelpad
- Bestaande schutting/berging
- Entree
- Kadastrale grens

Woningtypes

- Woningtype A
- Woningtype Asp
- Woningtype B
- Woningtype Bsp
- Woningtype C
- Woningtype D
- Woningtype Dsp
- Woningtype E
- Woningtype Esp

Definitief



project
Dirkwagerstraat Maassluis
onderdeel
Verhuurtekening - Situatie
werknr.
02.0307

fase/bouwdeel

Schiedamsedijk 22
Postbus 165
3130 AD Vlaardingse

formaat **A3**
schaal **1:500**

tek.nr.
VH_10

t. 010 248 28 28
f. 010 248 28 48
i. www.waal.nl

gemaakt **30-04-2019 CH**
gewijzigd

versie.