




De vergelijkbare renovatie van de woningen aan de Theodorus Dobbestraat e.o. is net afgerond

Ingrepen Burgemeester Fockstraat


- Gevel isolatie aan de buitenzijde
- Steenstrips als afwerking
- Nieuwe kunststof kozijnen
- Dak isolatie
- Gevelbeeld zoveel als mogelijk naar oorspronkelijk
- Verbeteren entrees
- Vernieuwen bergingen
- Plattegrondwijziging (badkamer/keuken)
- Onderzoek studios op zolder
- Nieuwe keuken
- Nieuwe badkamer
- Nieuw toilet
- Nieuwe isolerende dekvloer
- Vervangen elektra
- Aanbrengen mechanische ventilatie
- Aansluiting op stadswarmtenet
- Elektrisch koken




nr.9 - nr.11

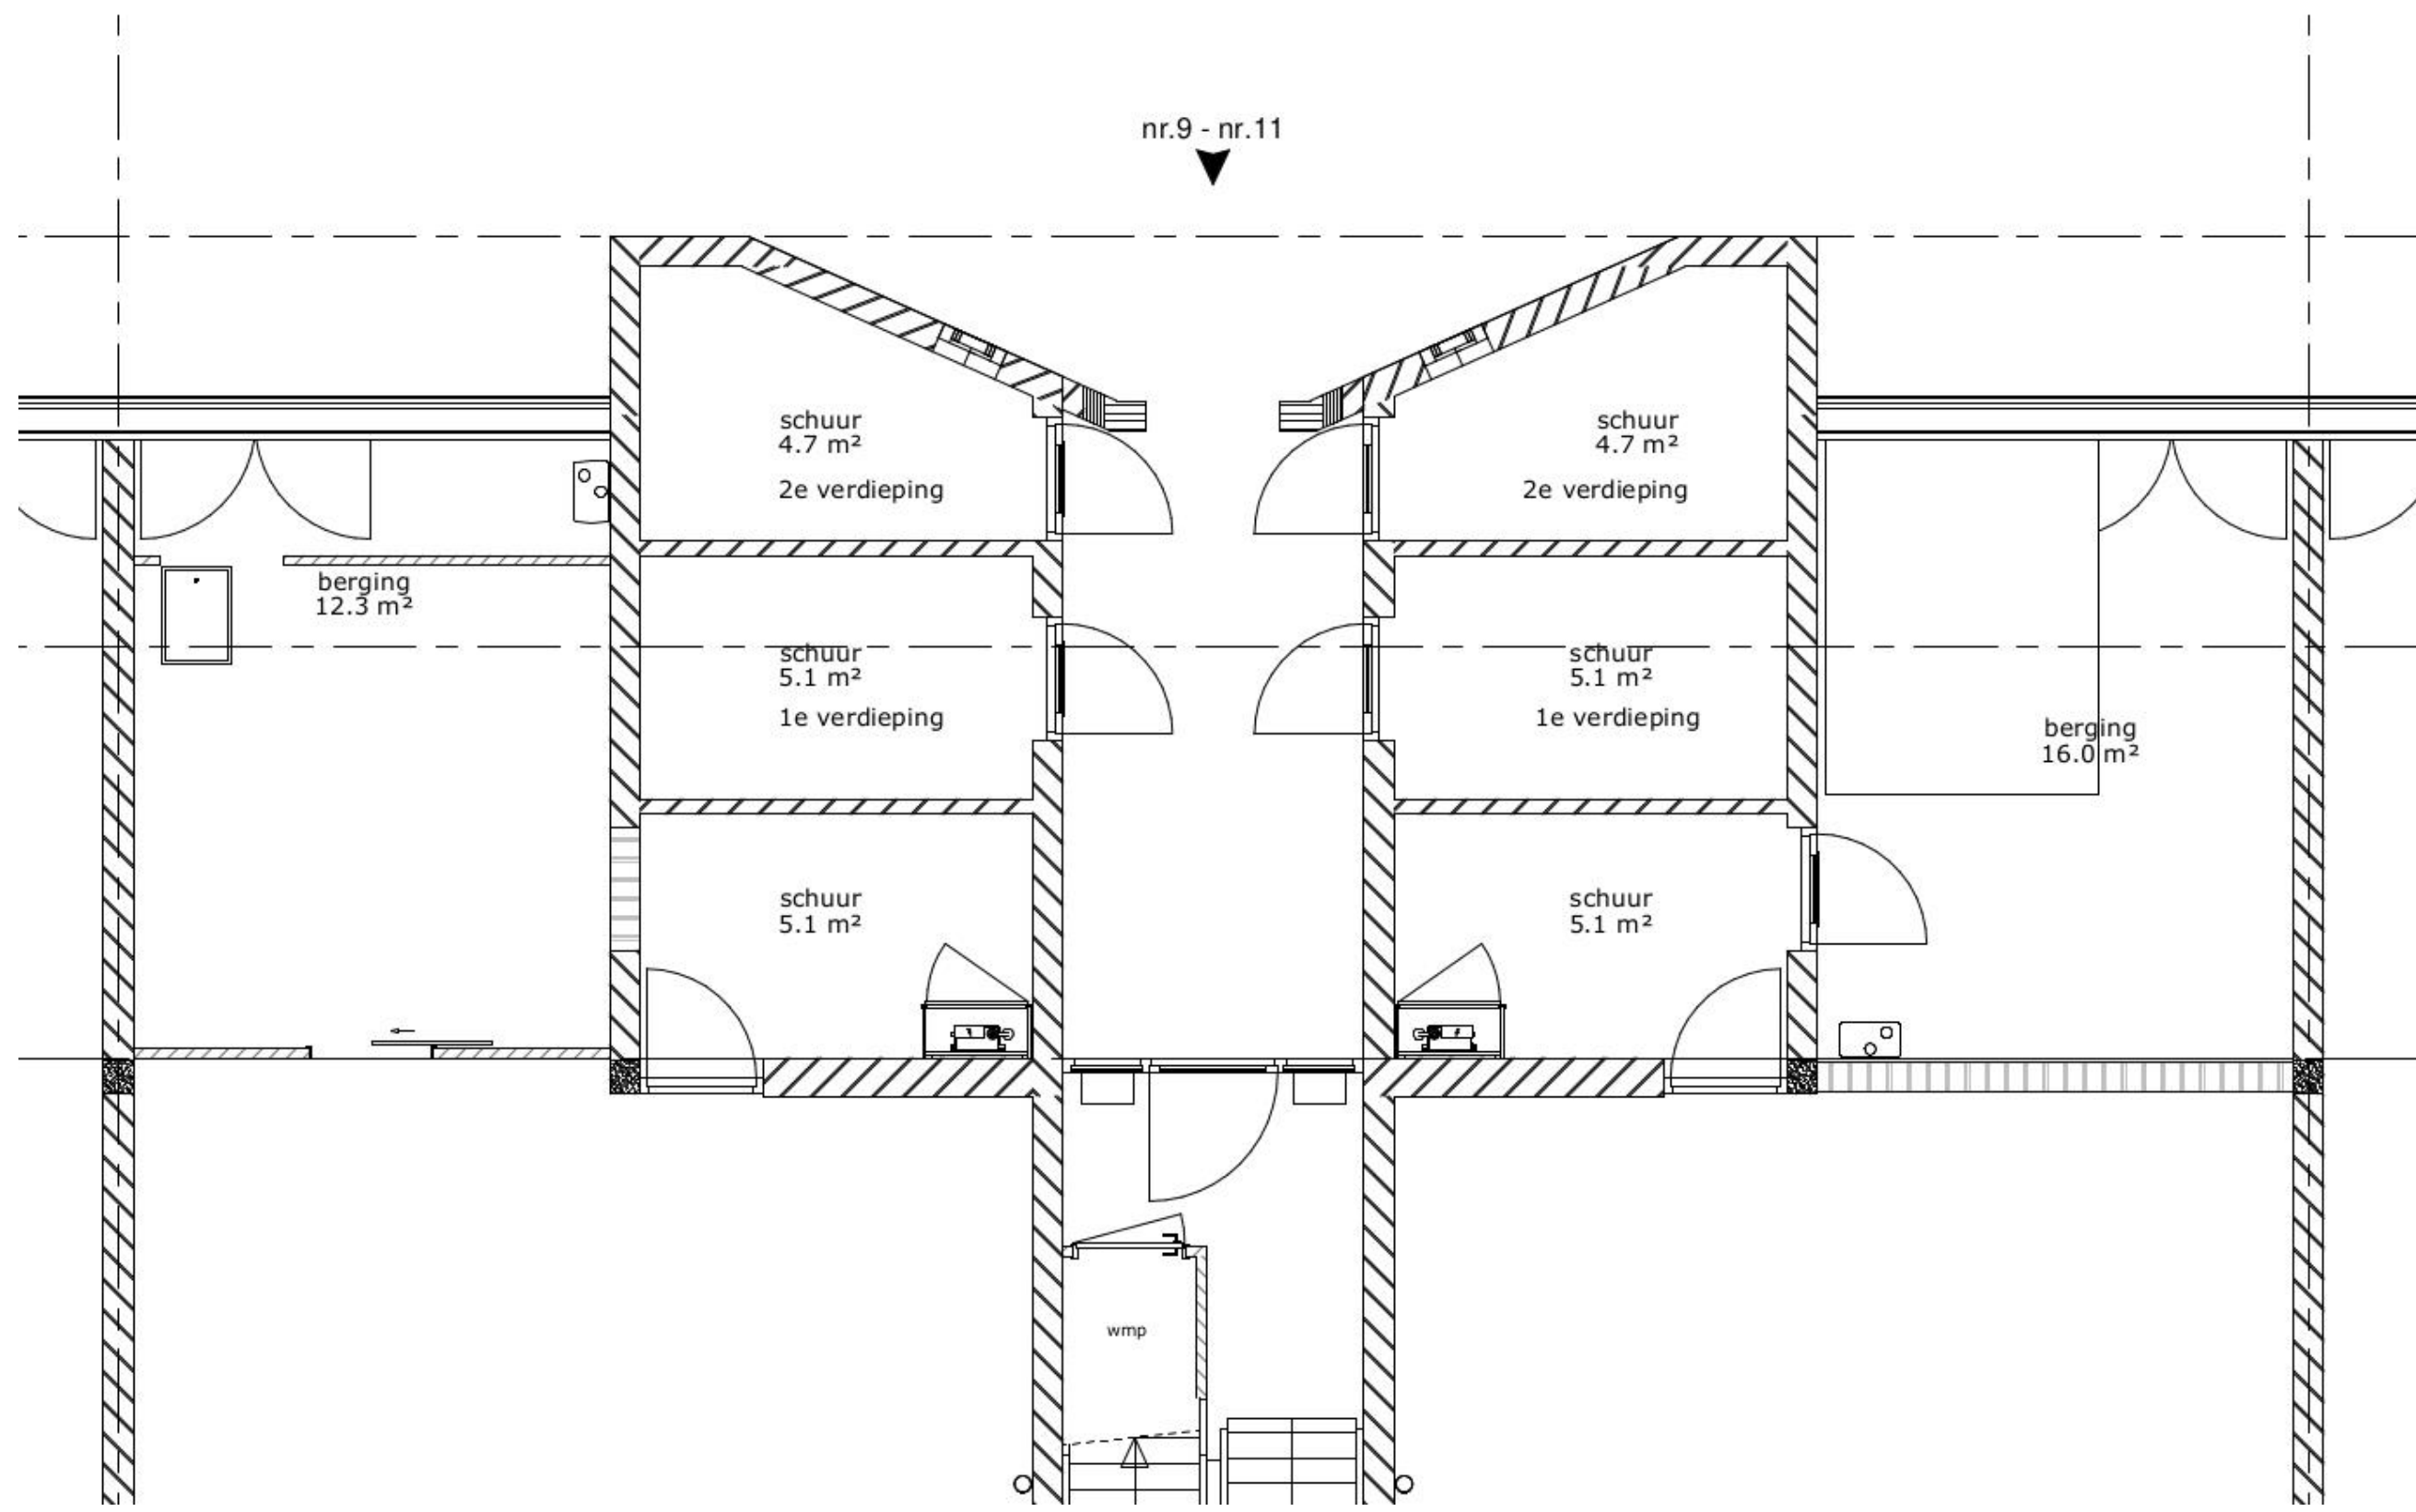


Begane grond Blok 2 bestaande toestand

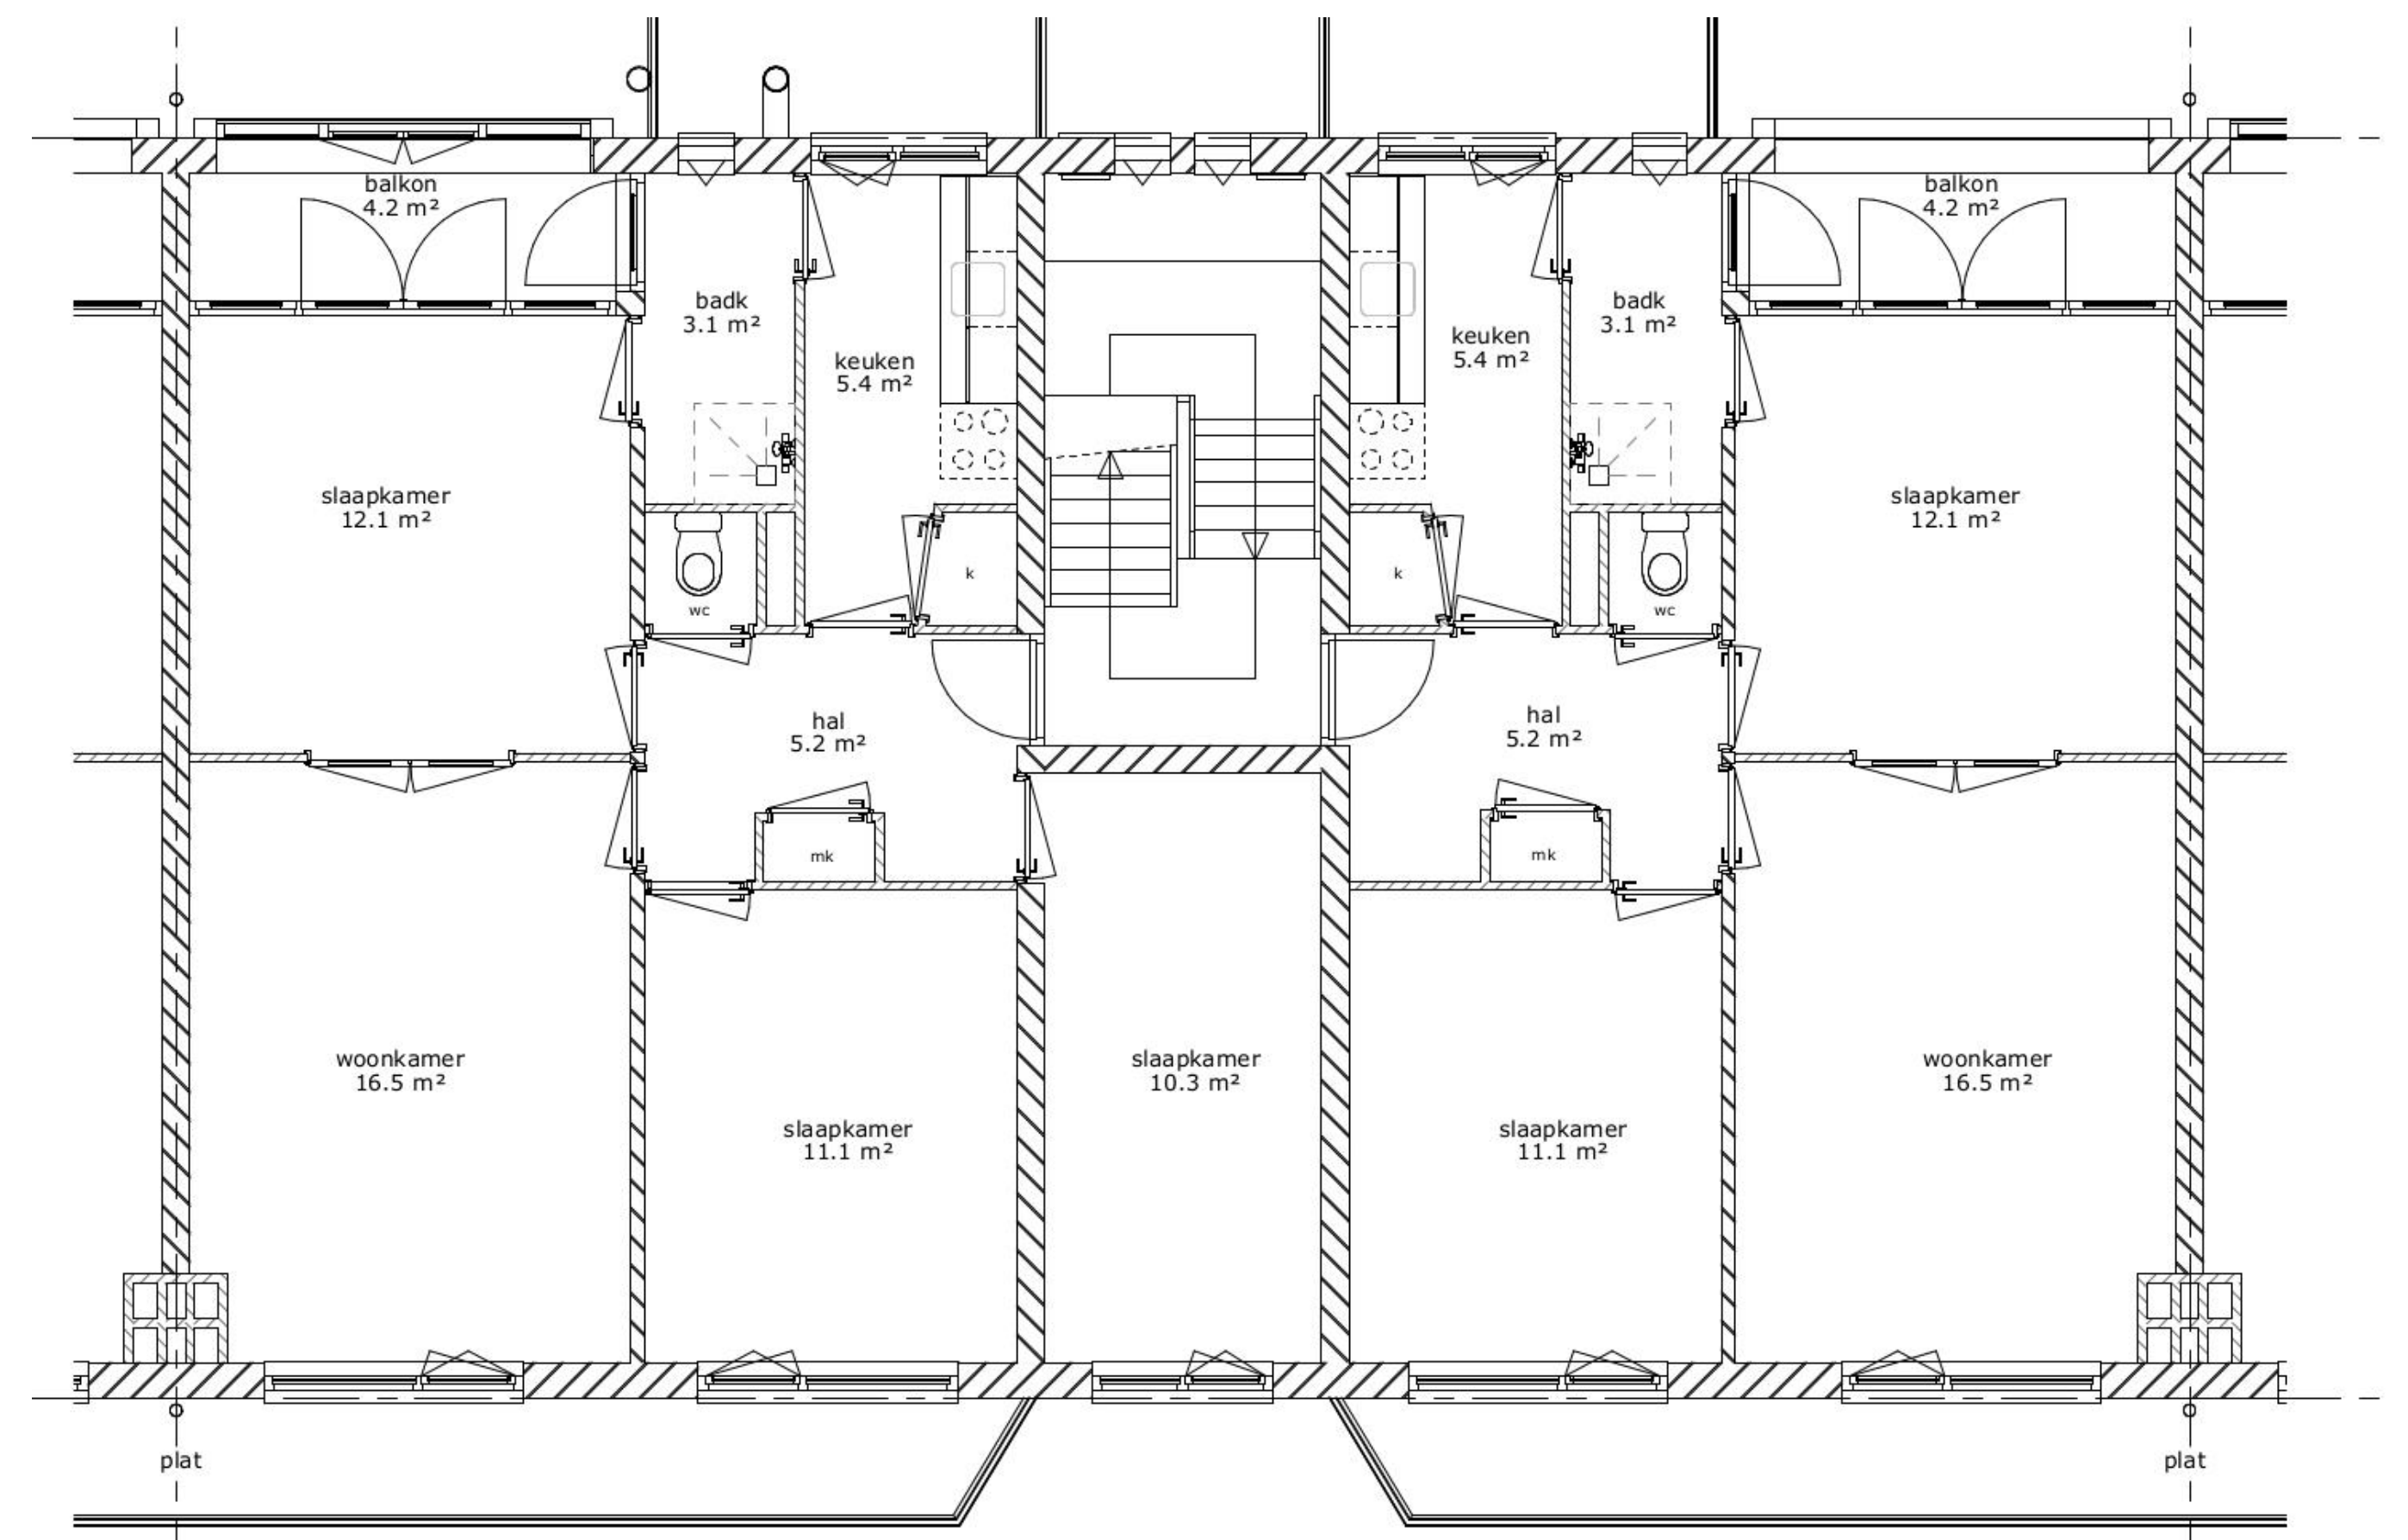


Verdieping Blok 2 bestaande toestand

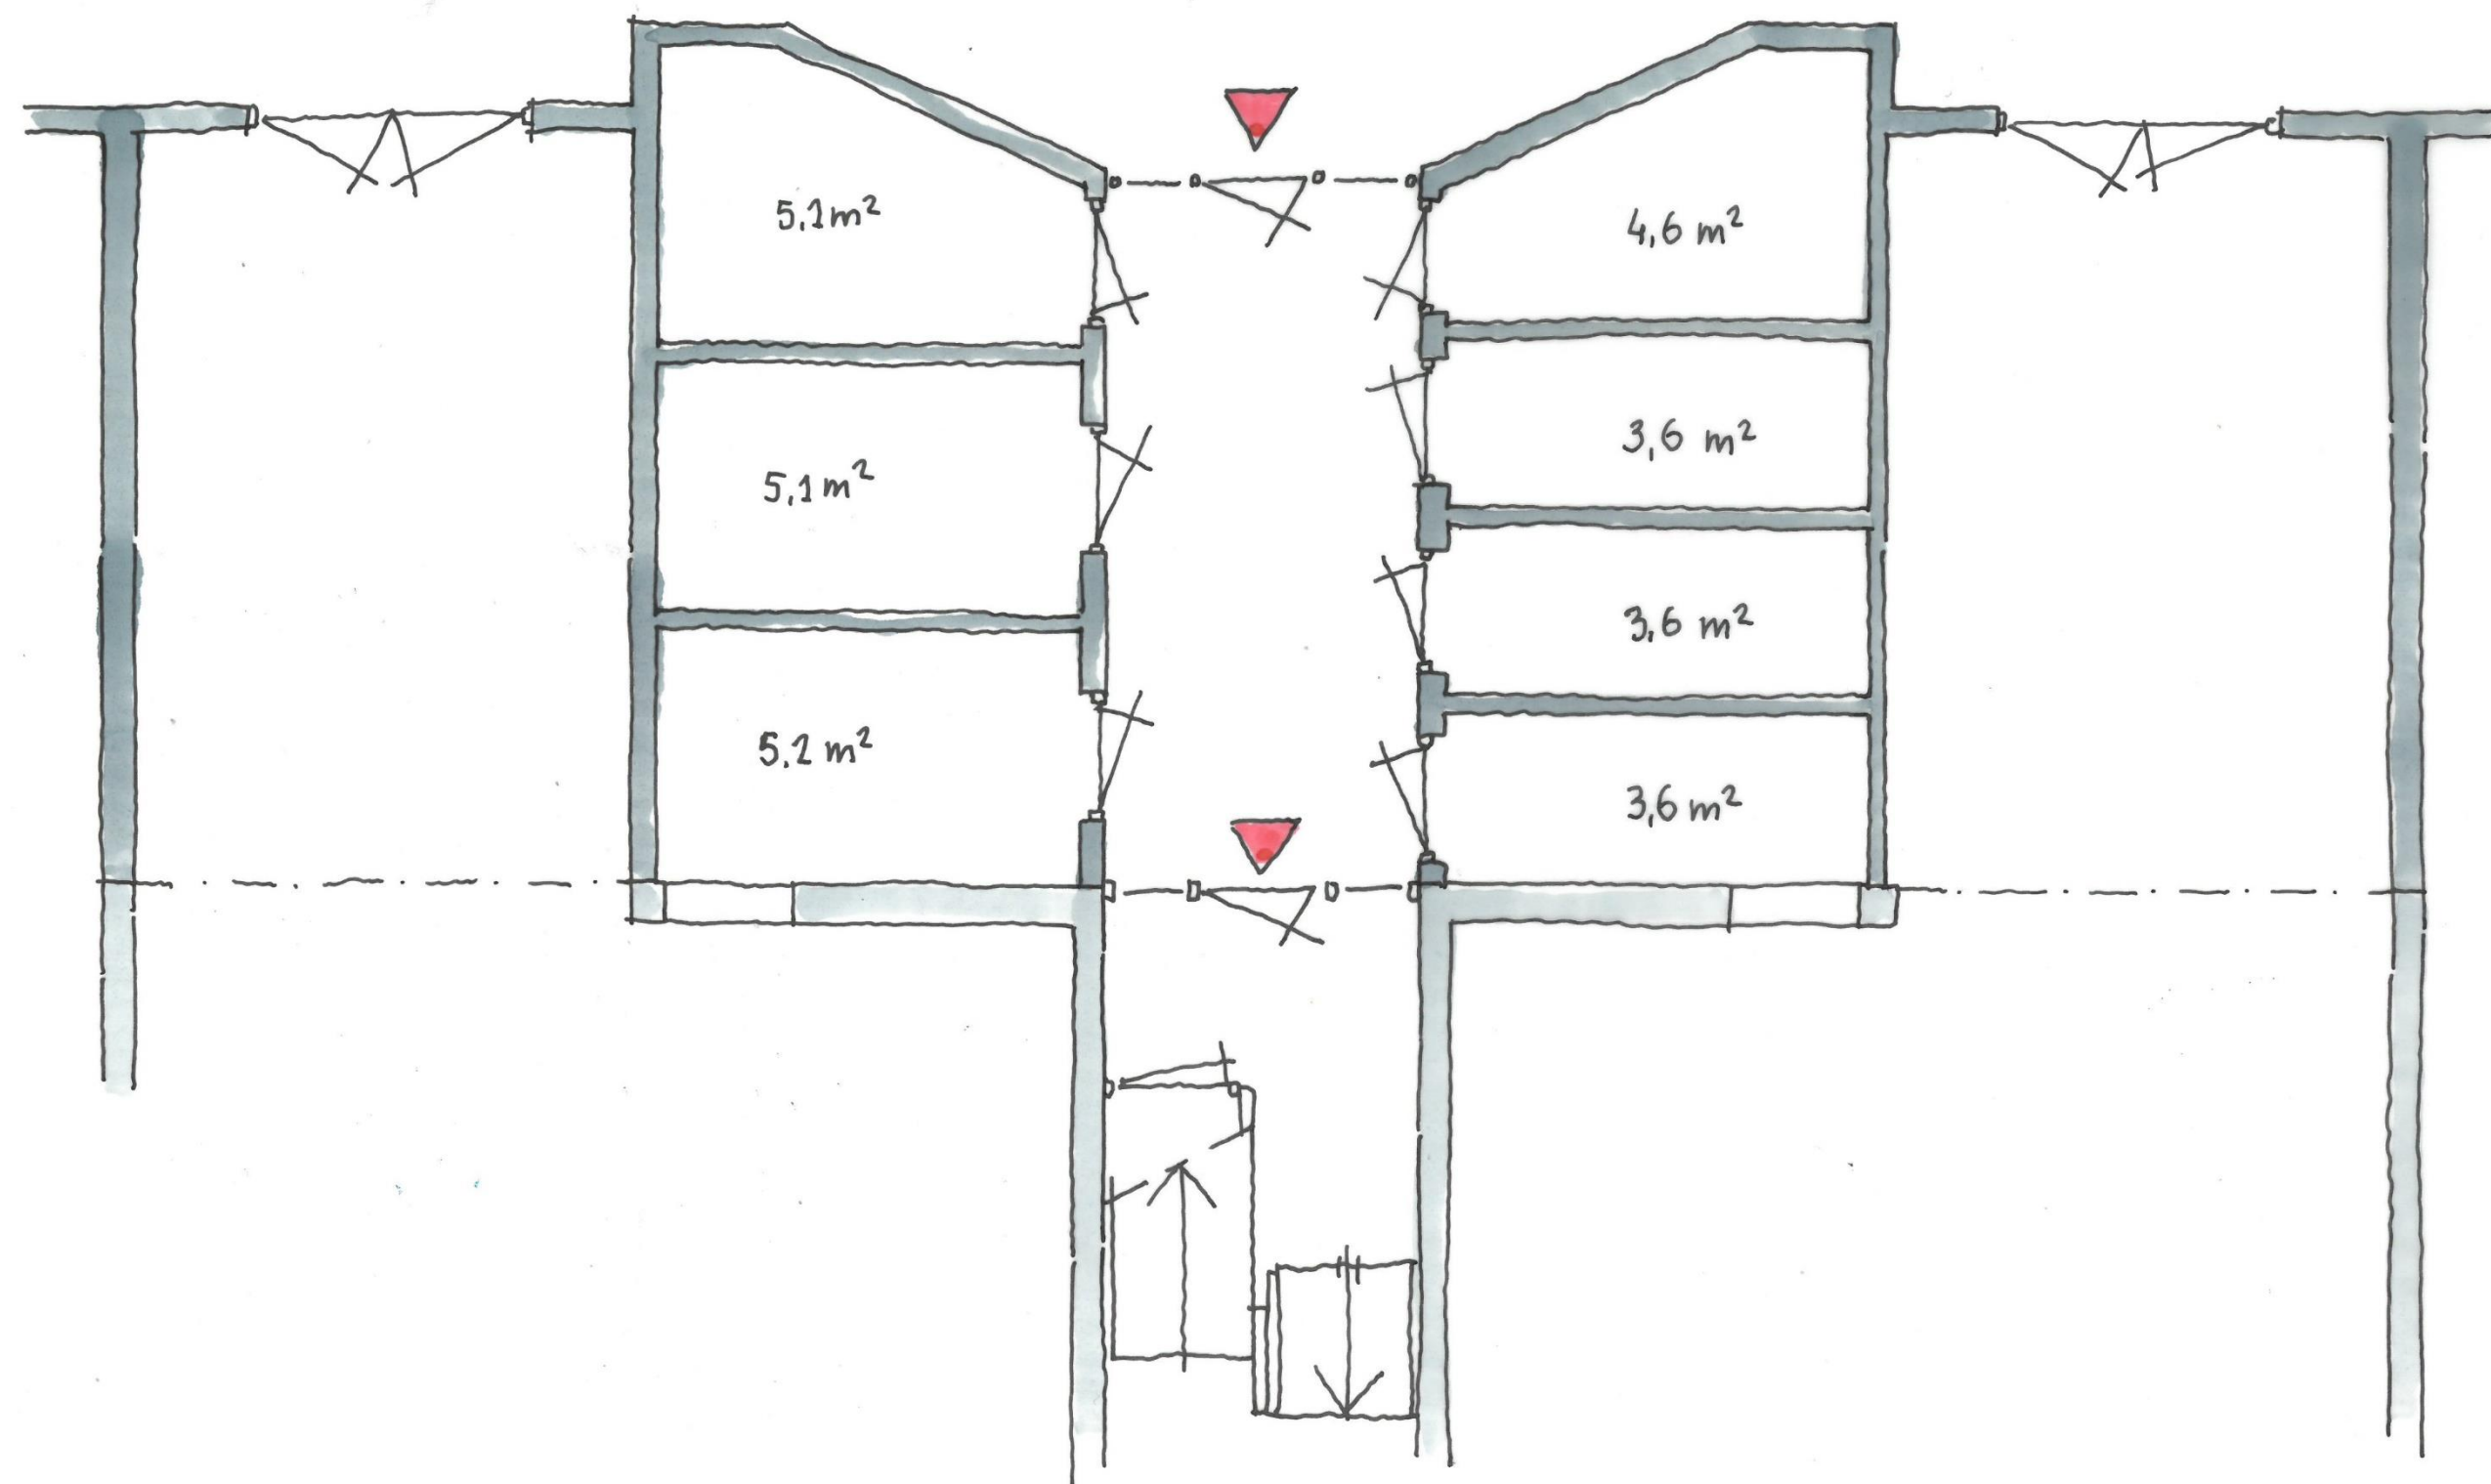


Begane grond Blok 2 nieuwe toestand bergingsindeling gewijzigd

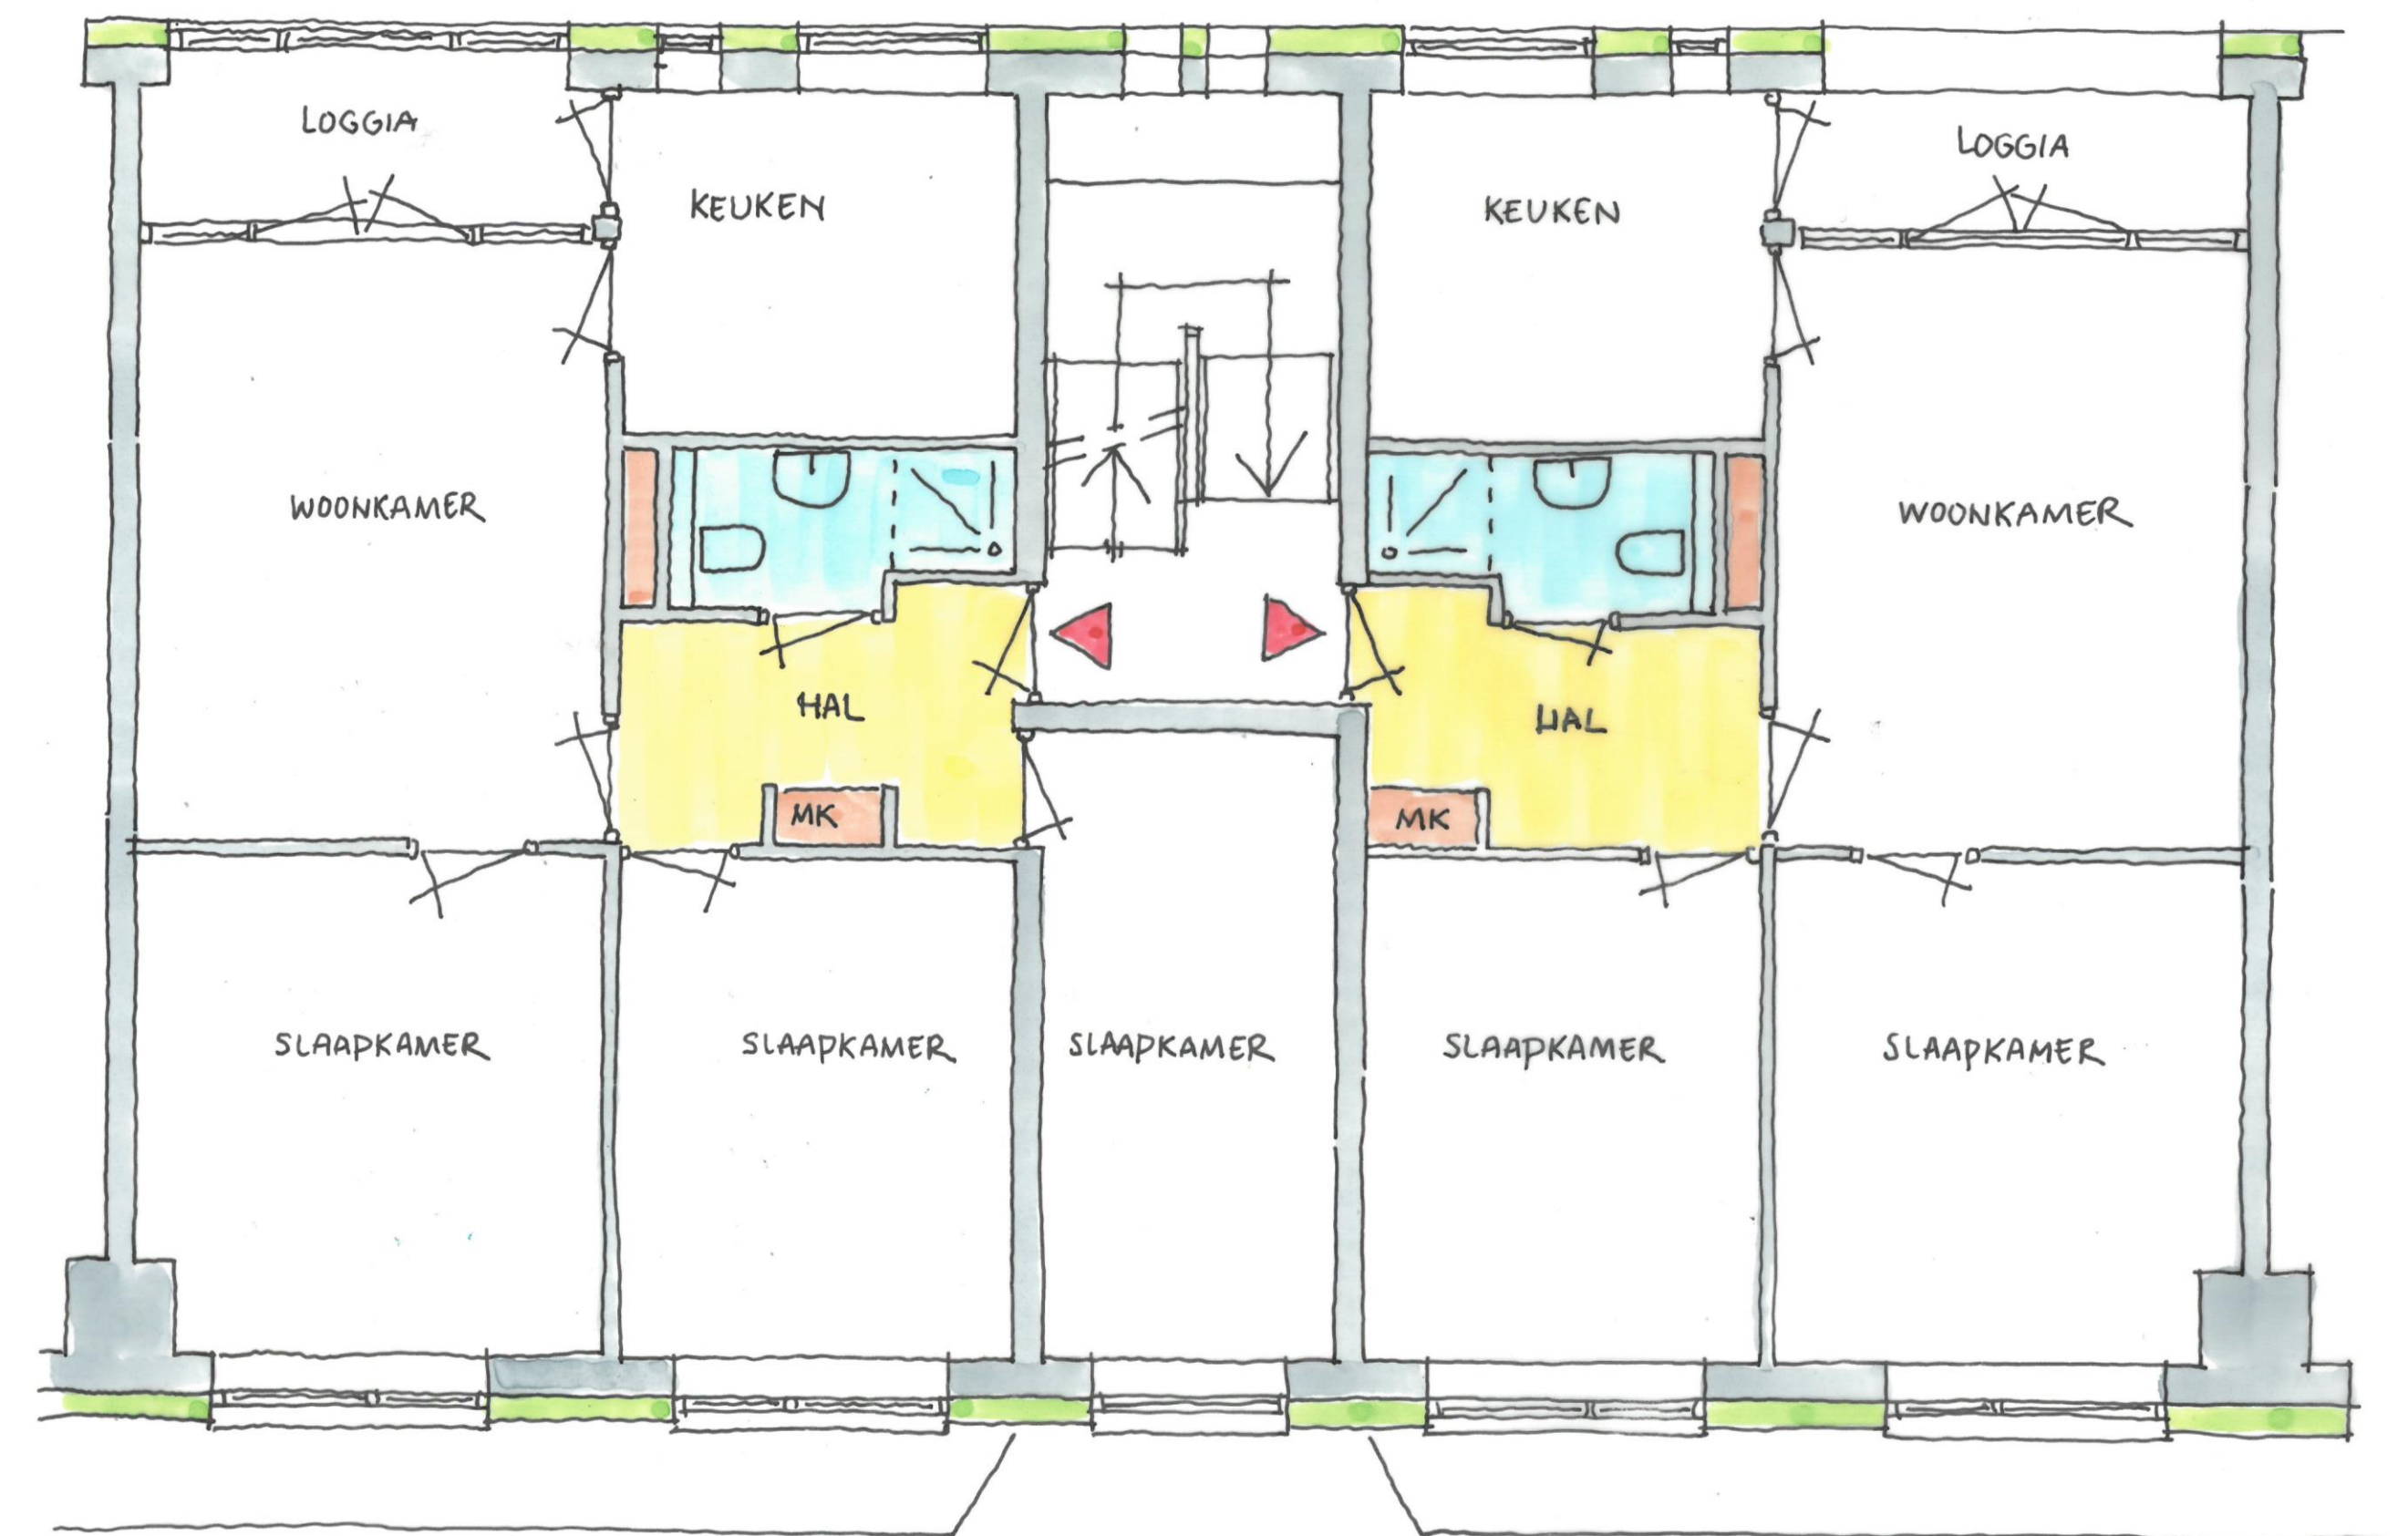


Verdieping Blok 2 nieuwe toestand gevelisolatie en gewijzigde indeling

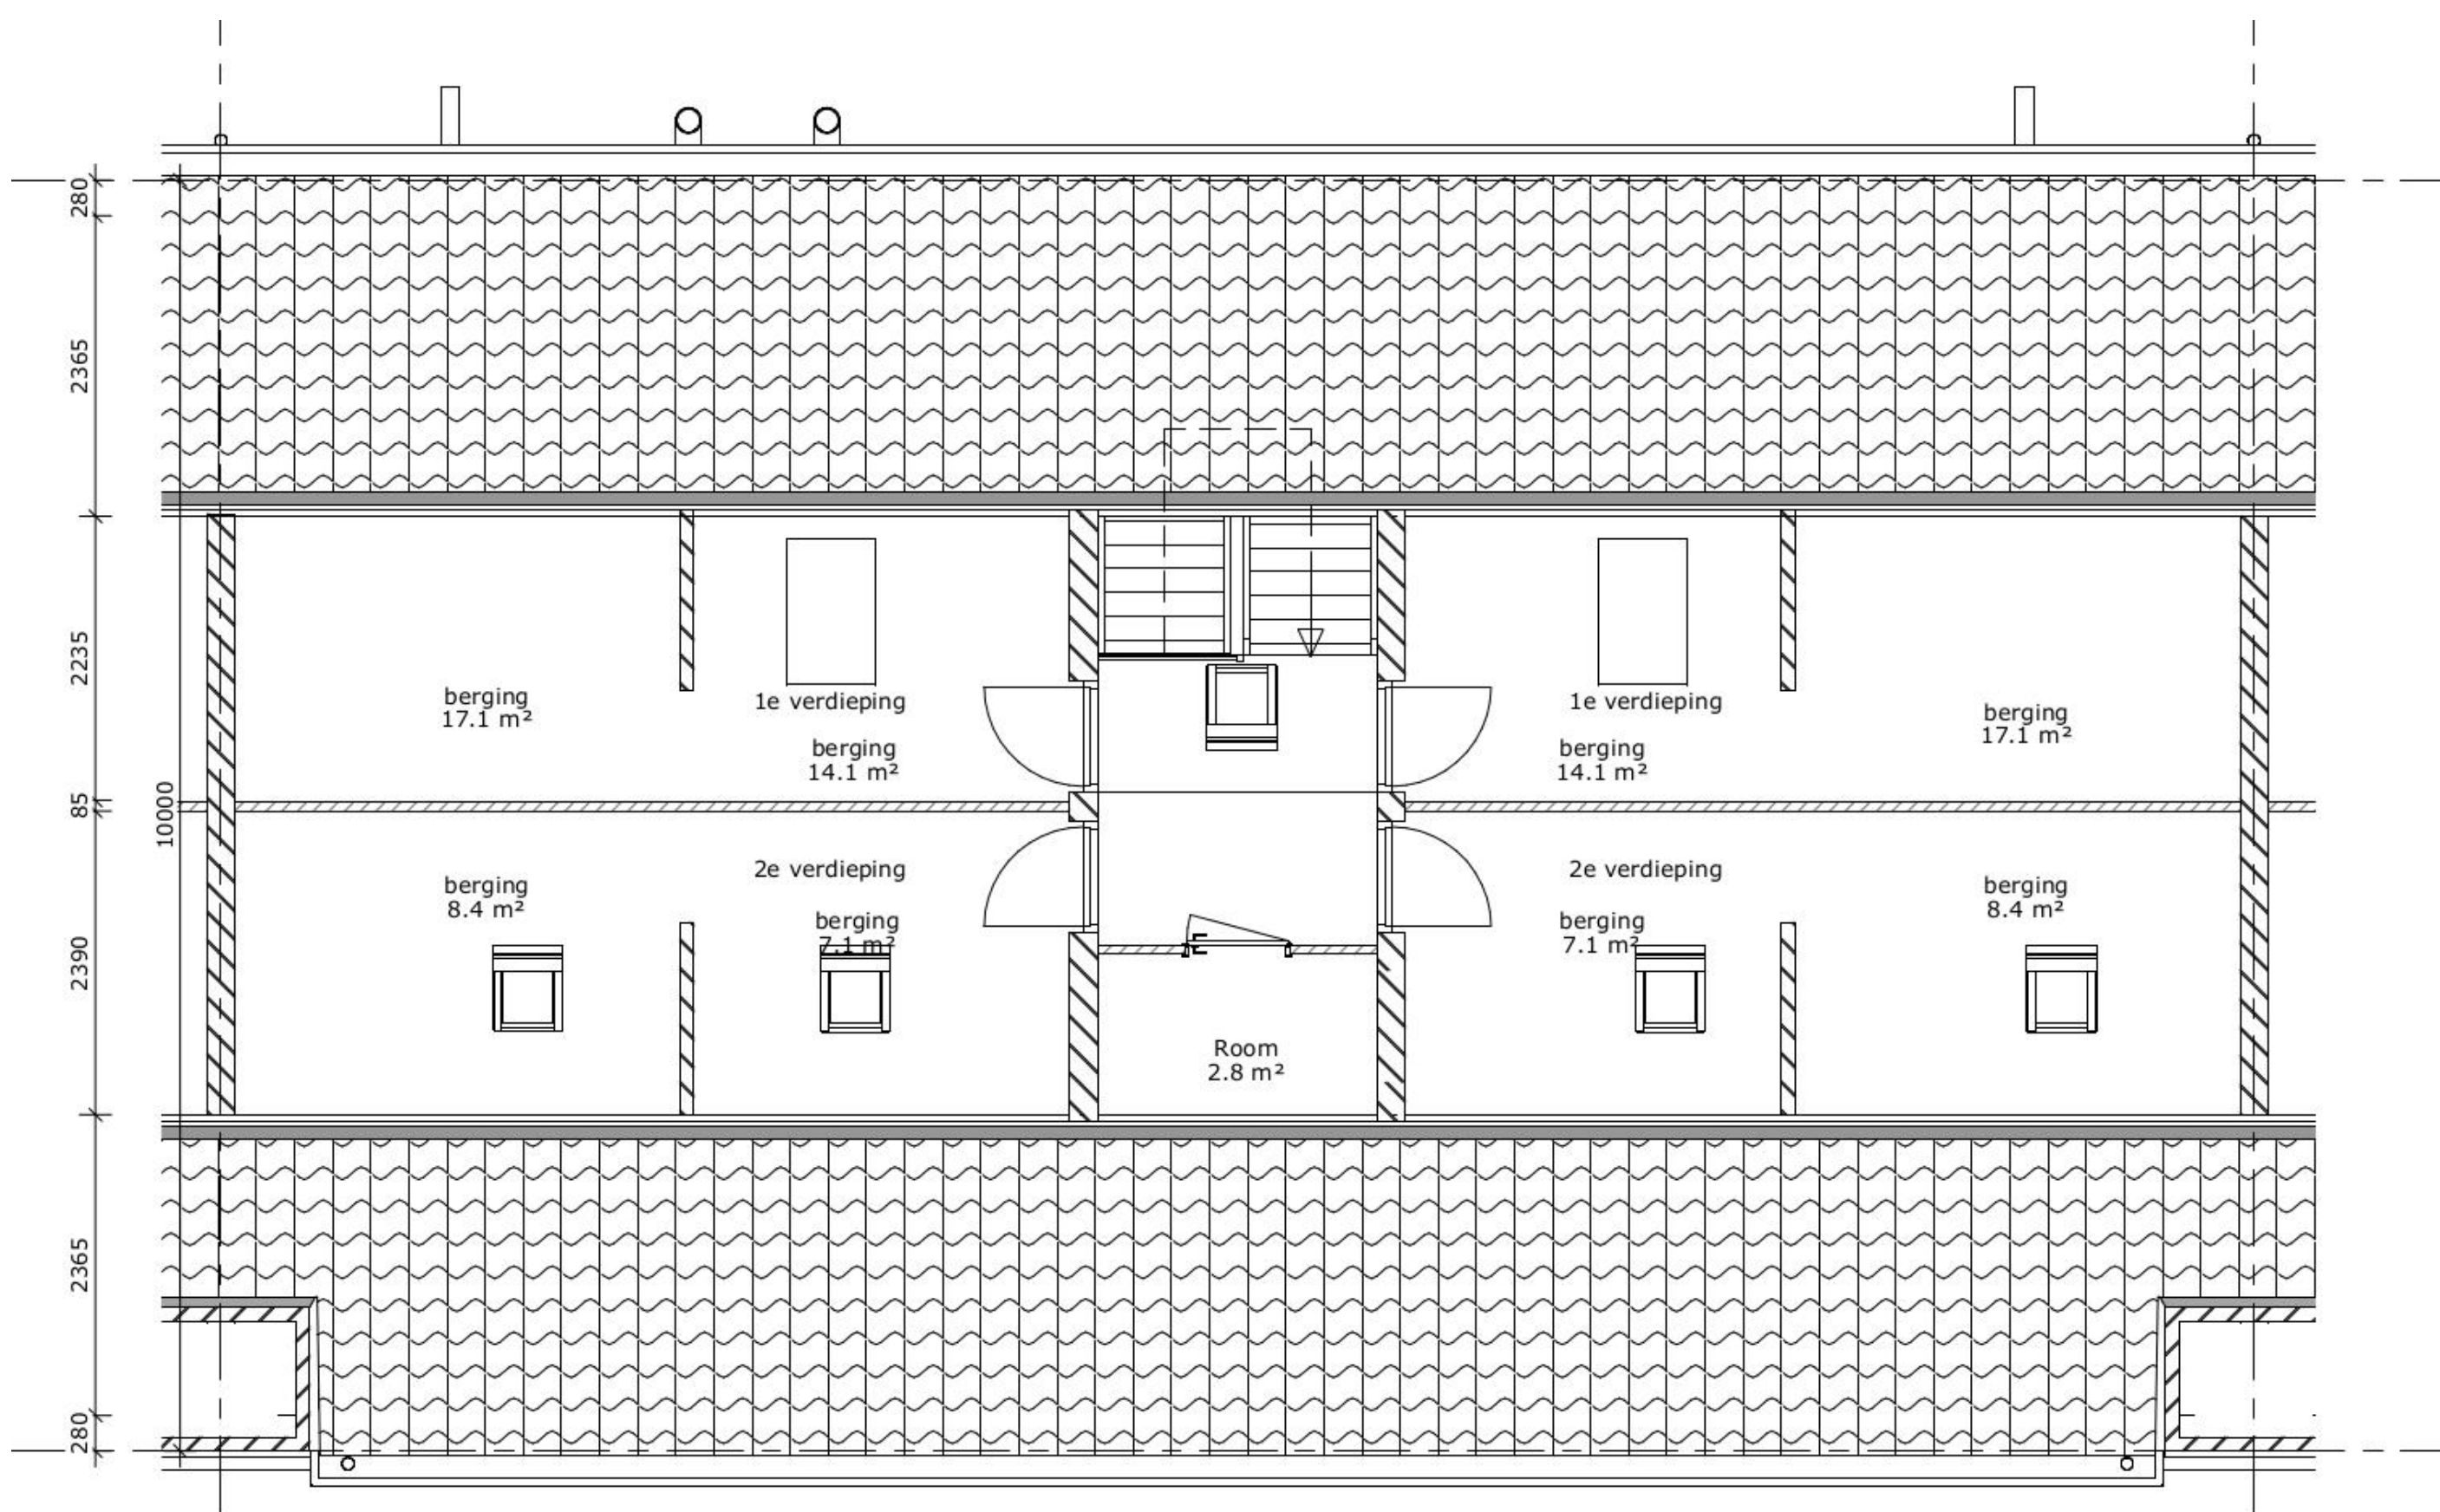


Zolderverdieping Blok 2 bestaande toestand bergingen

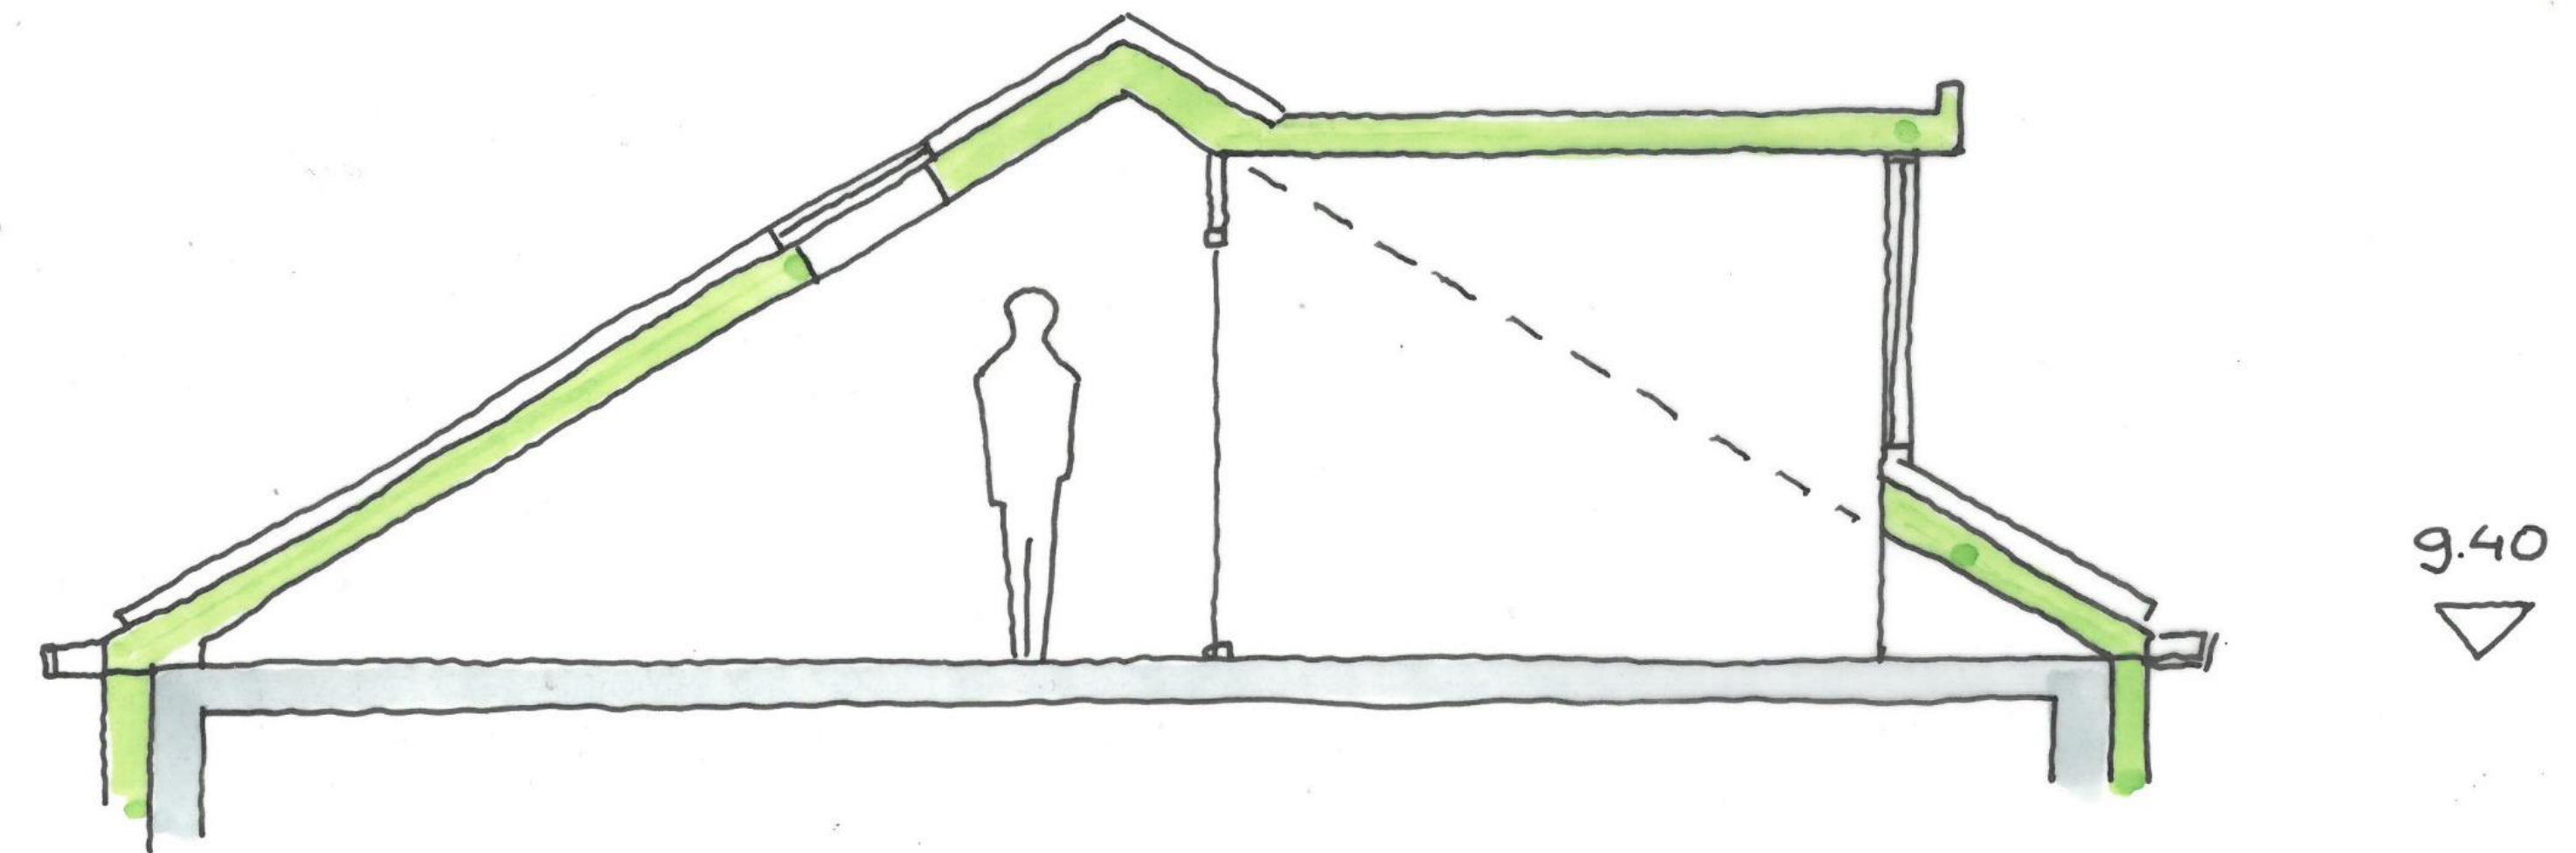

Zolderverdieping Blok 2 Nieuwe dakkapel aan de Haspelstraat

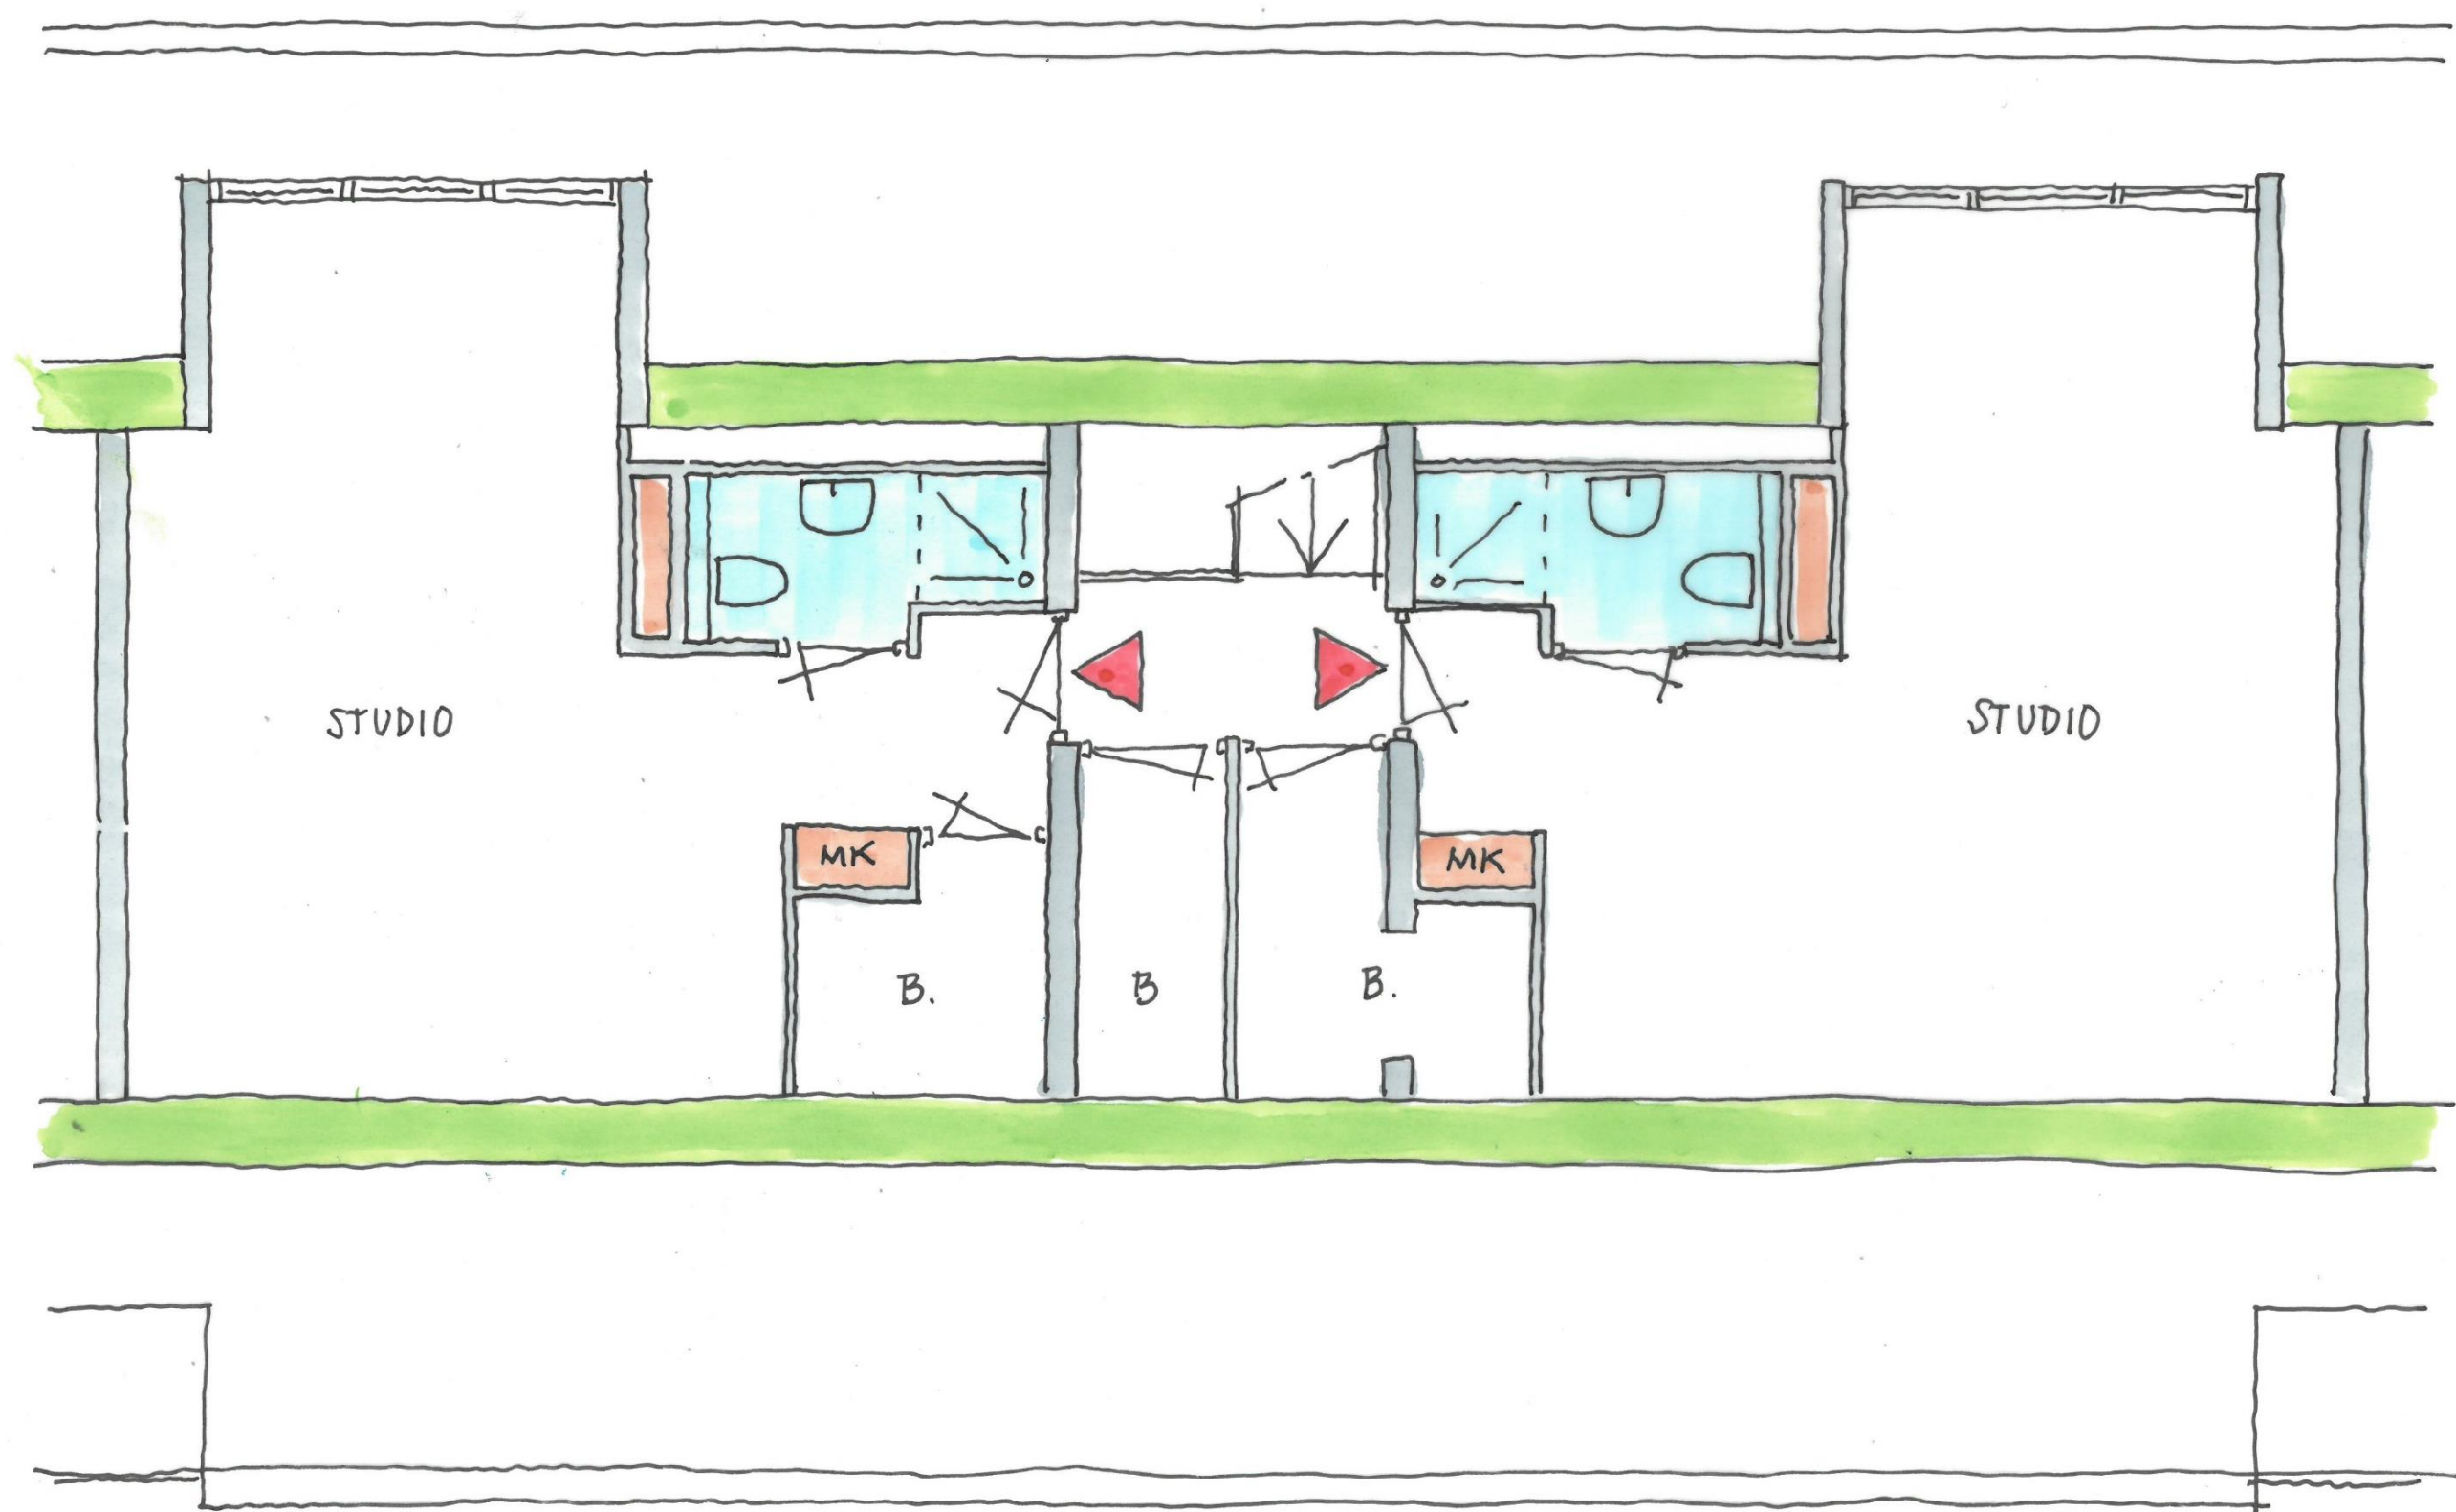

zolderverdieping Blok 2 nieuwe toestand voorstel studio

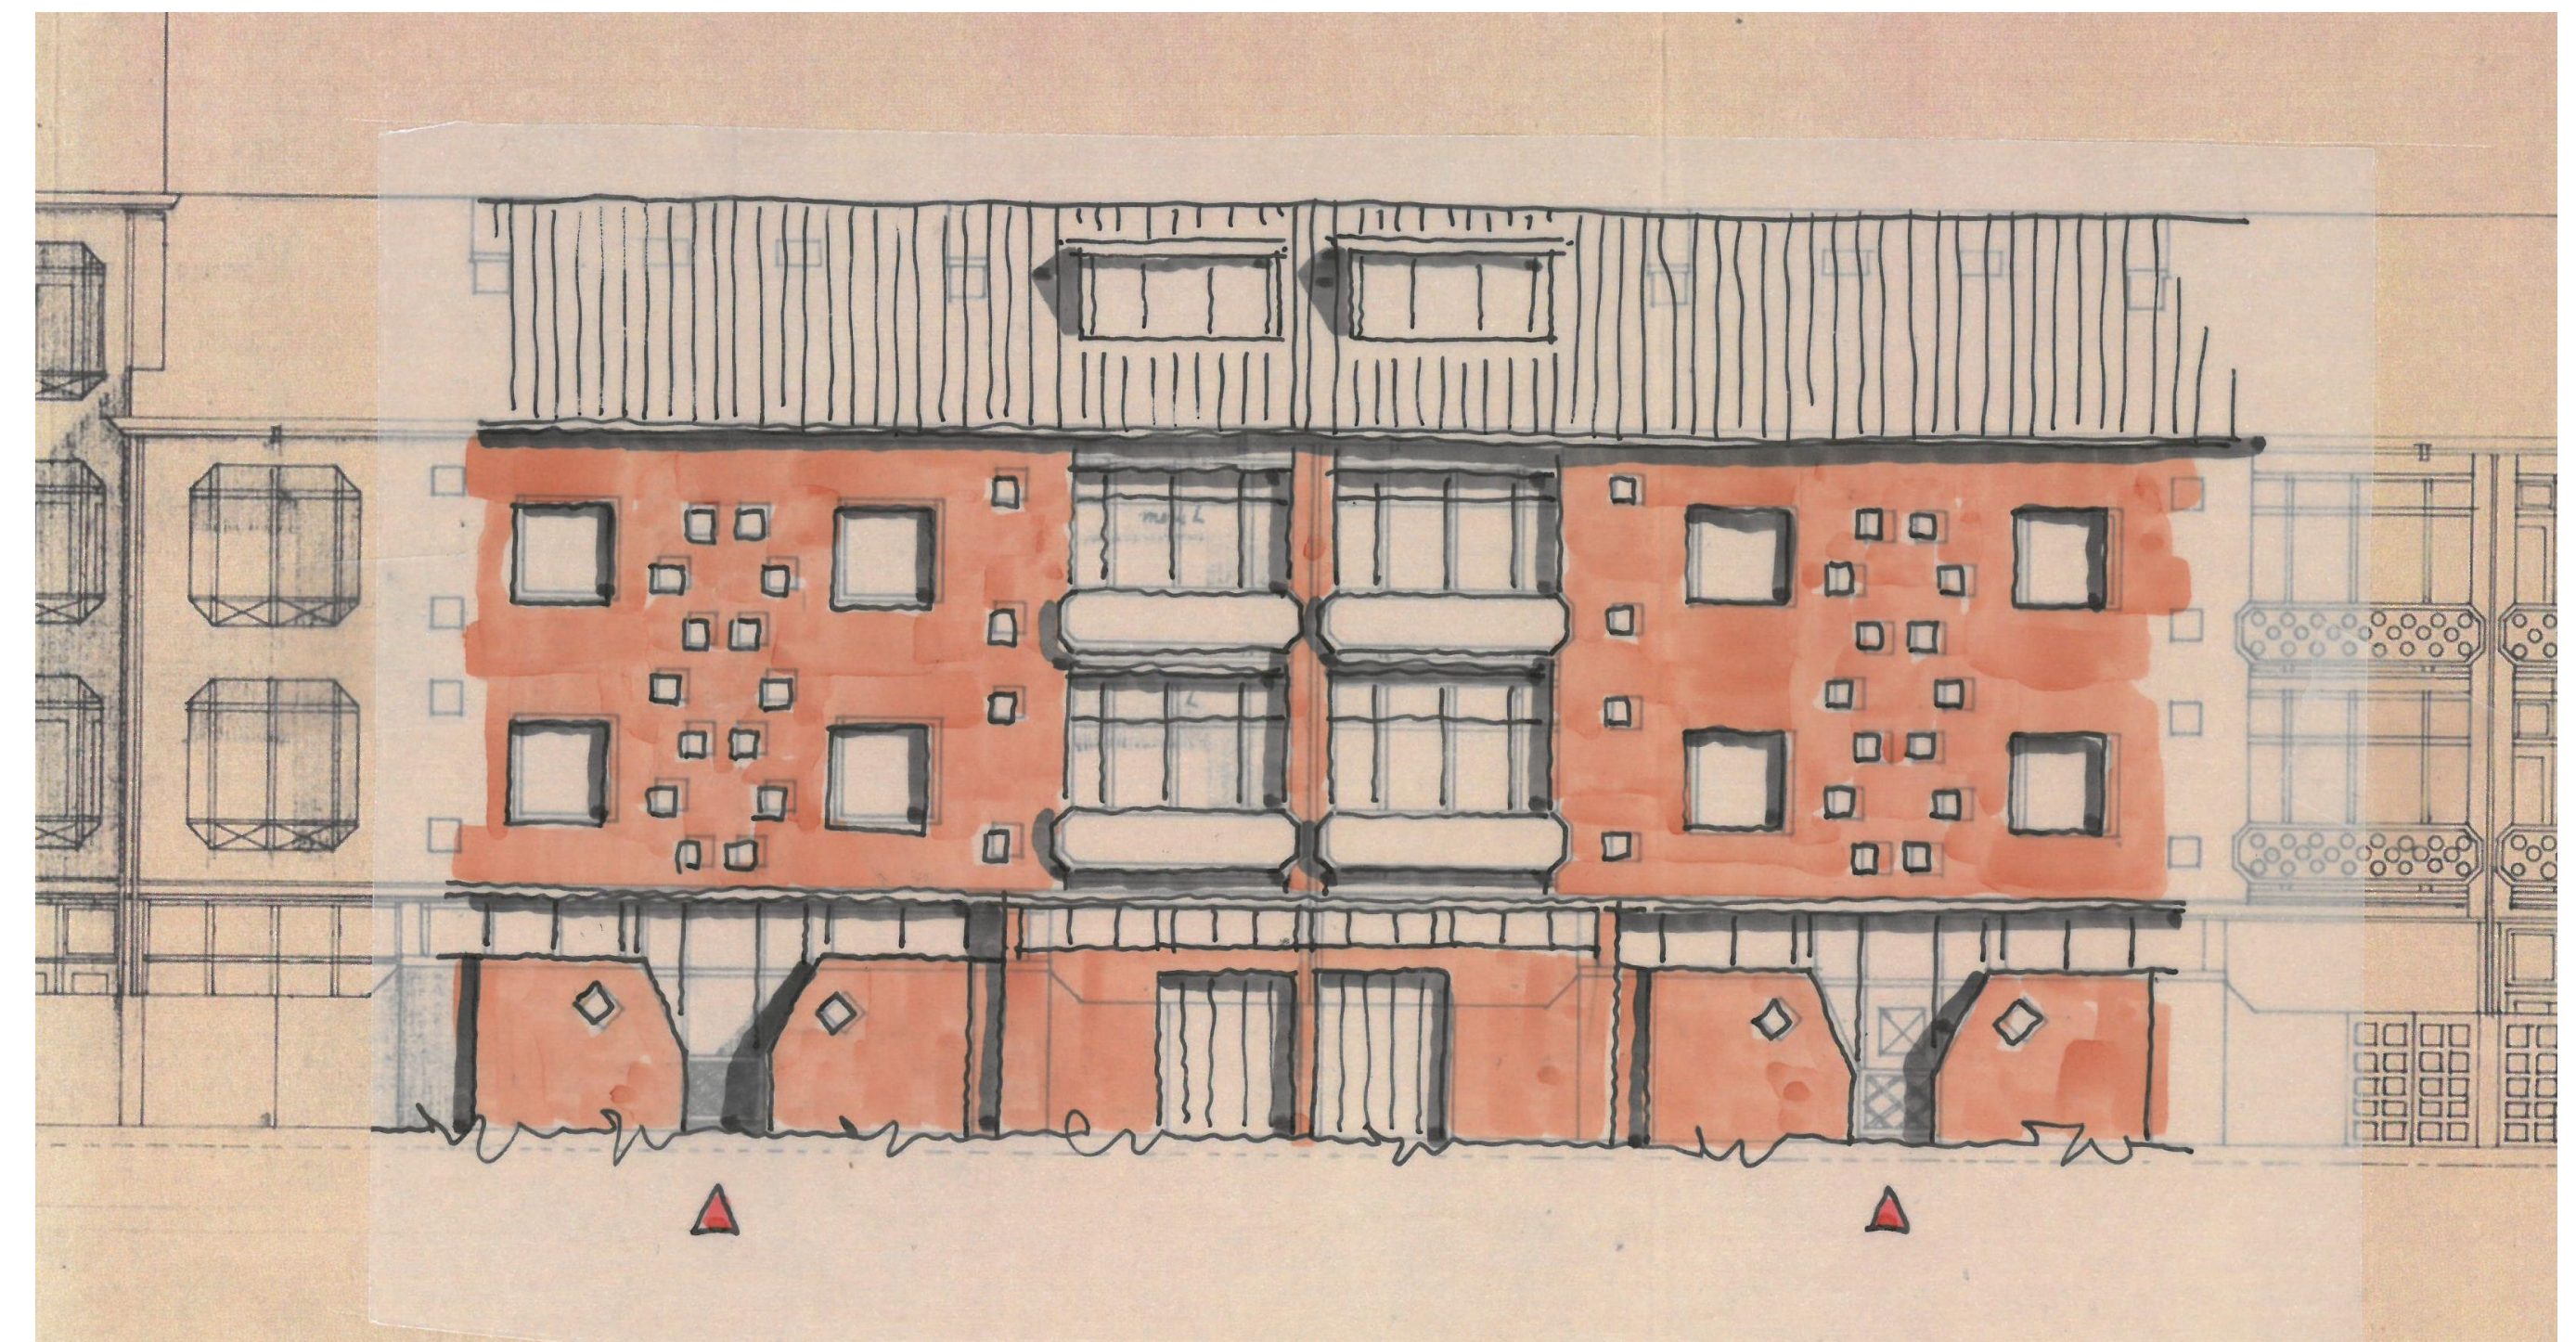

Gevel Haspelstraat Blok 2 nieuwe toestand gevelisolatie en dakkapellen



Voorgevel Blok 2 oorspronkelijke toestand glasstrook boven de vitrines en een betegelde plint



Vitrines inclusief plint worden vernieuwd
 De gevels worden geïsoleerd en voorzien van kunststof kozijnen
 De schoorstenen blijven voor het beeld behouden

Voorgevel Blok 2 nieuwe toestand



De bergingen van de bedrijfsruimtes zijn later uitgebouwd
 Enkele loggias zijn door bewoners dicht gezet
 De woningtoegangen zijn openbaar toegankelijk en onoverzichtelijk


Gevel Leo Frijdahof Blok 2 bestaande toestand




De bergingen zijn vernieuwd, waar mogelijk vergroot
 Er komt een voorstel voor een optionele loggia-pui
 De woningtoegangen worden afsluitbaar in de gevellijn met een hekwerk

Gevel Leo Frijdahof Blok 2 nieuwe toestand gevelisolatie en gewijzigde indeling




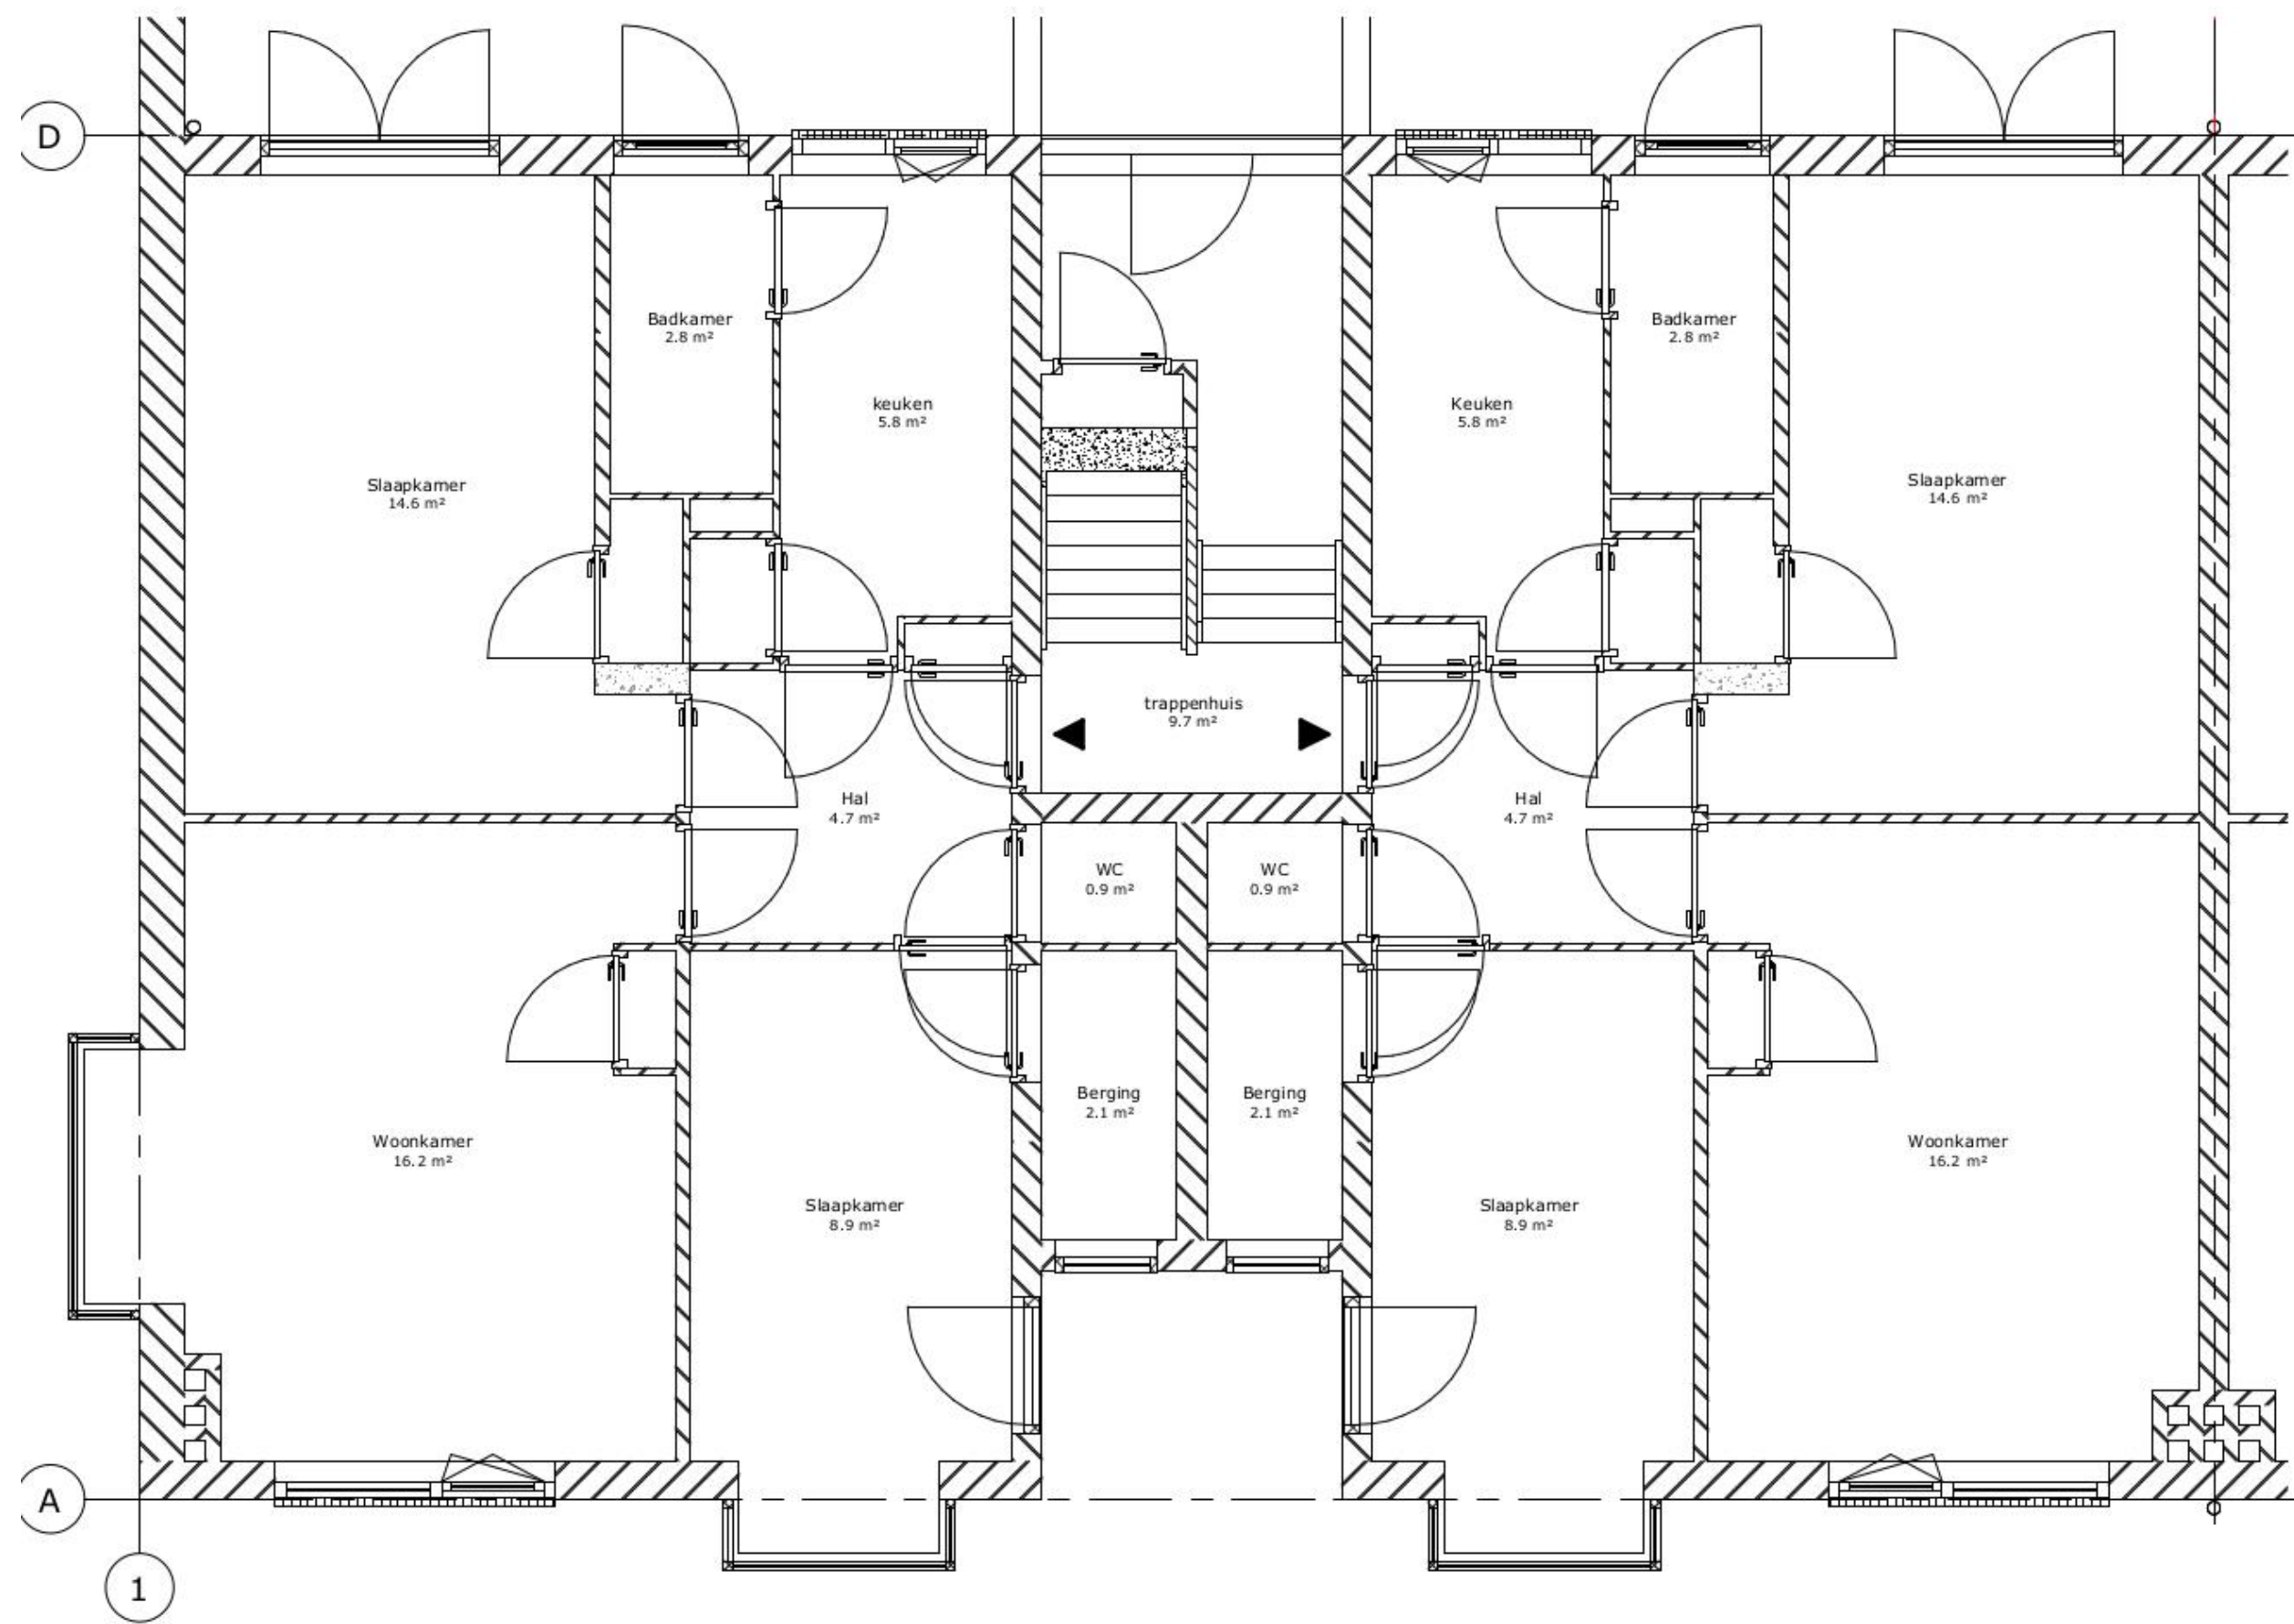


Begane grond Blok 4 bestaande toestand

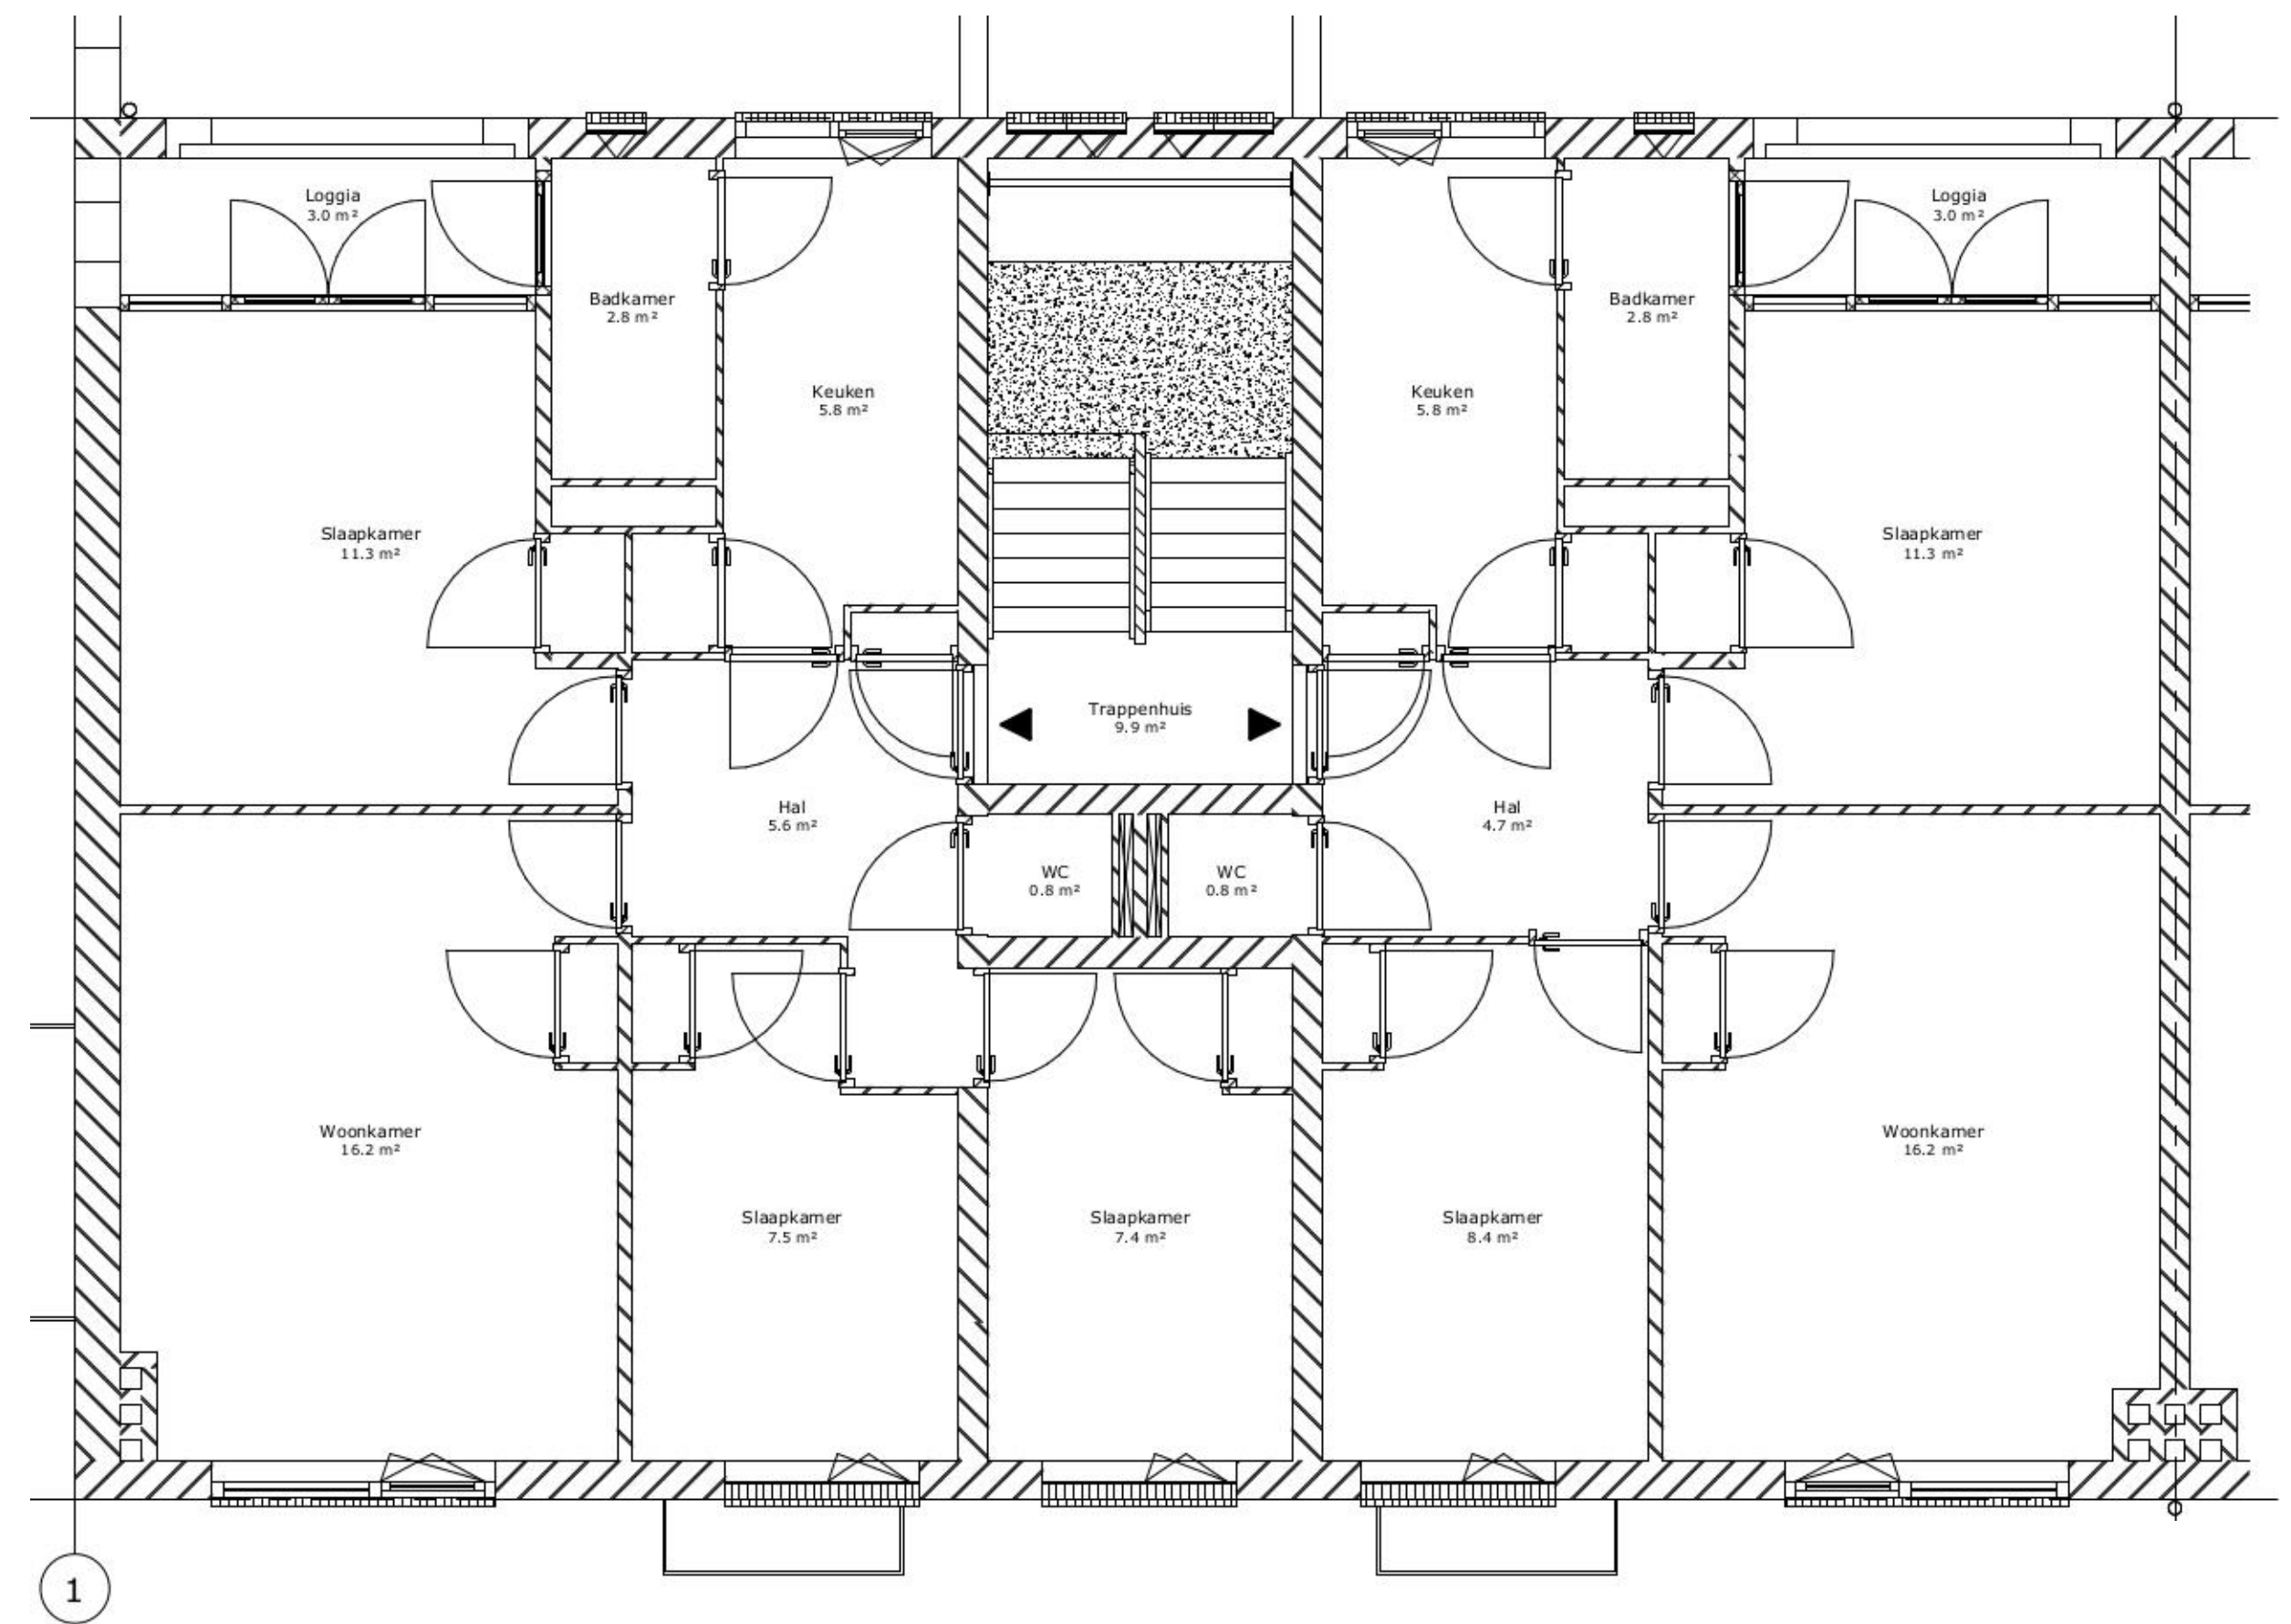


Verdieping Blok 4 bestaande toestand

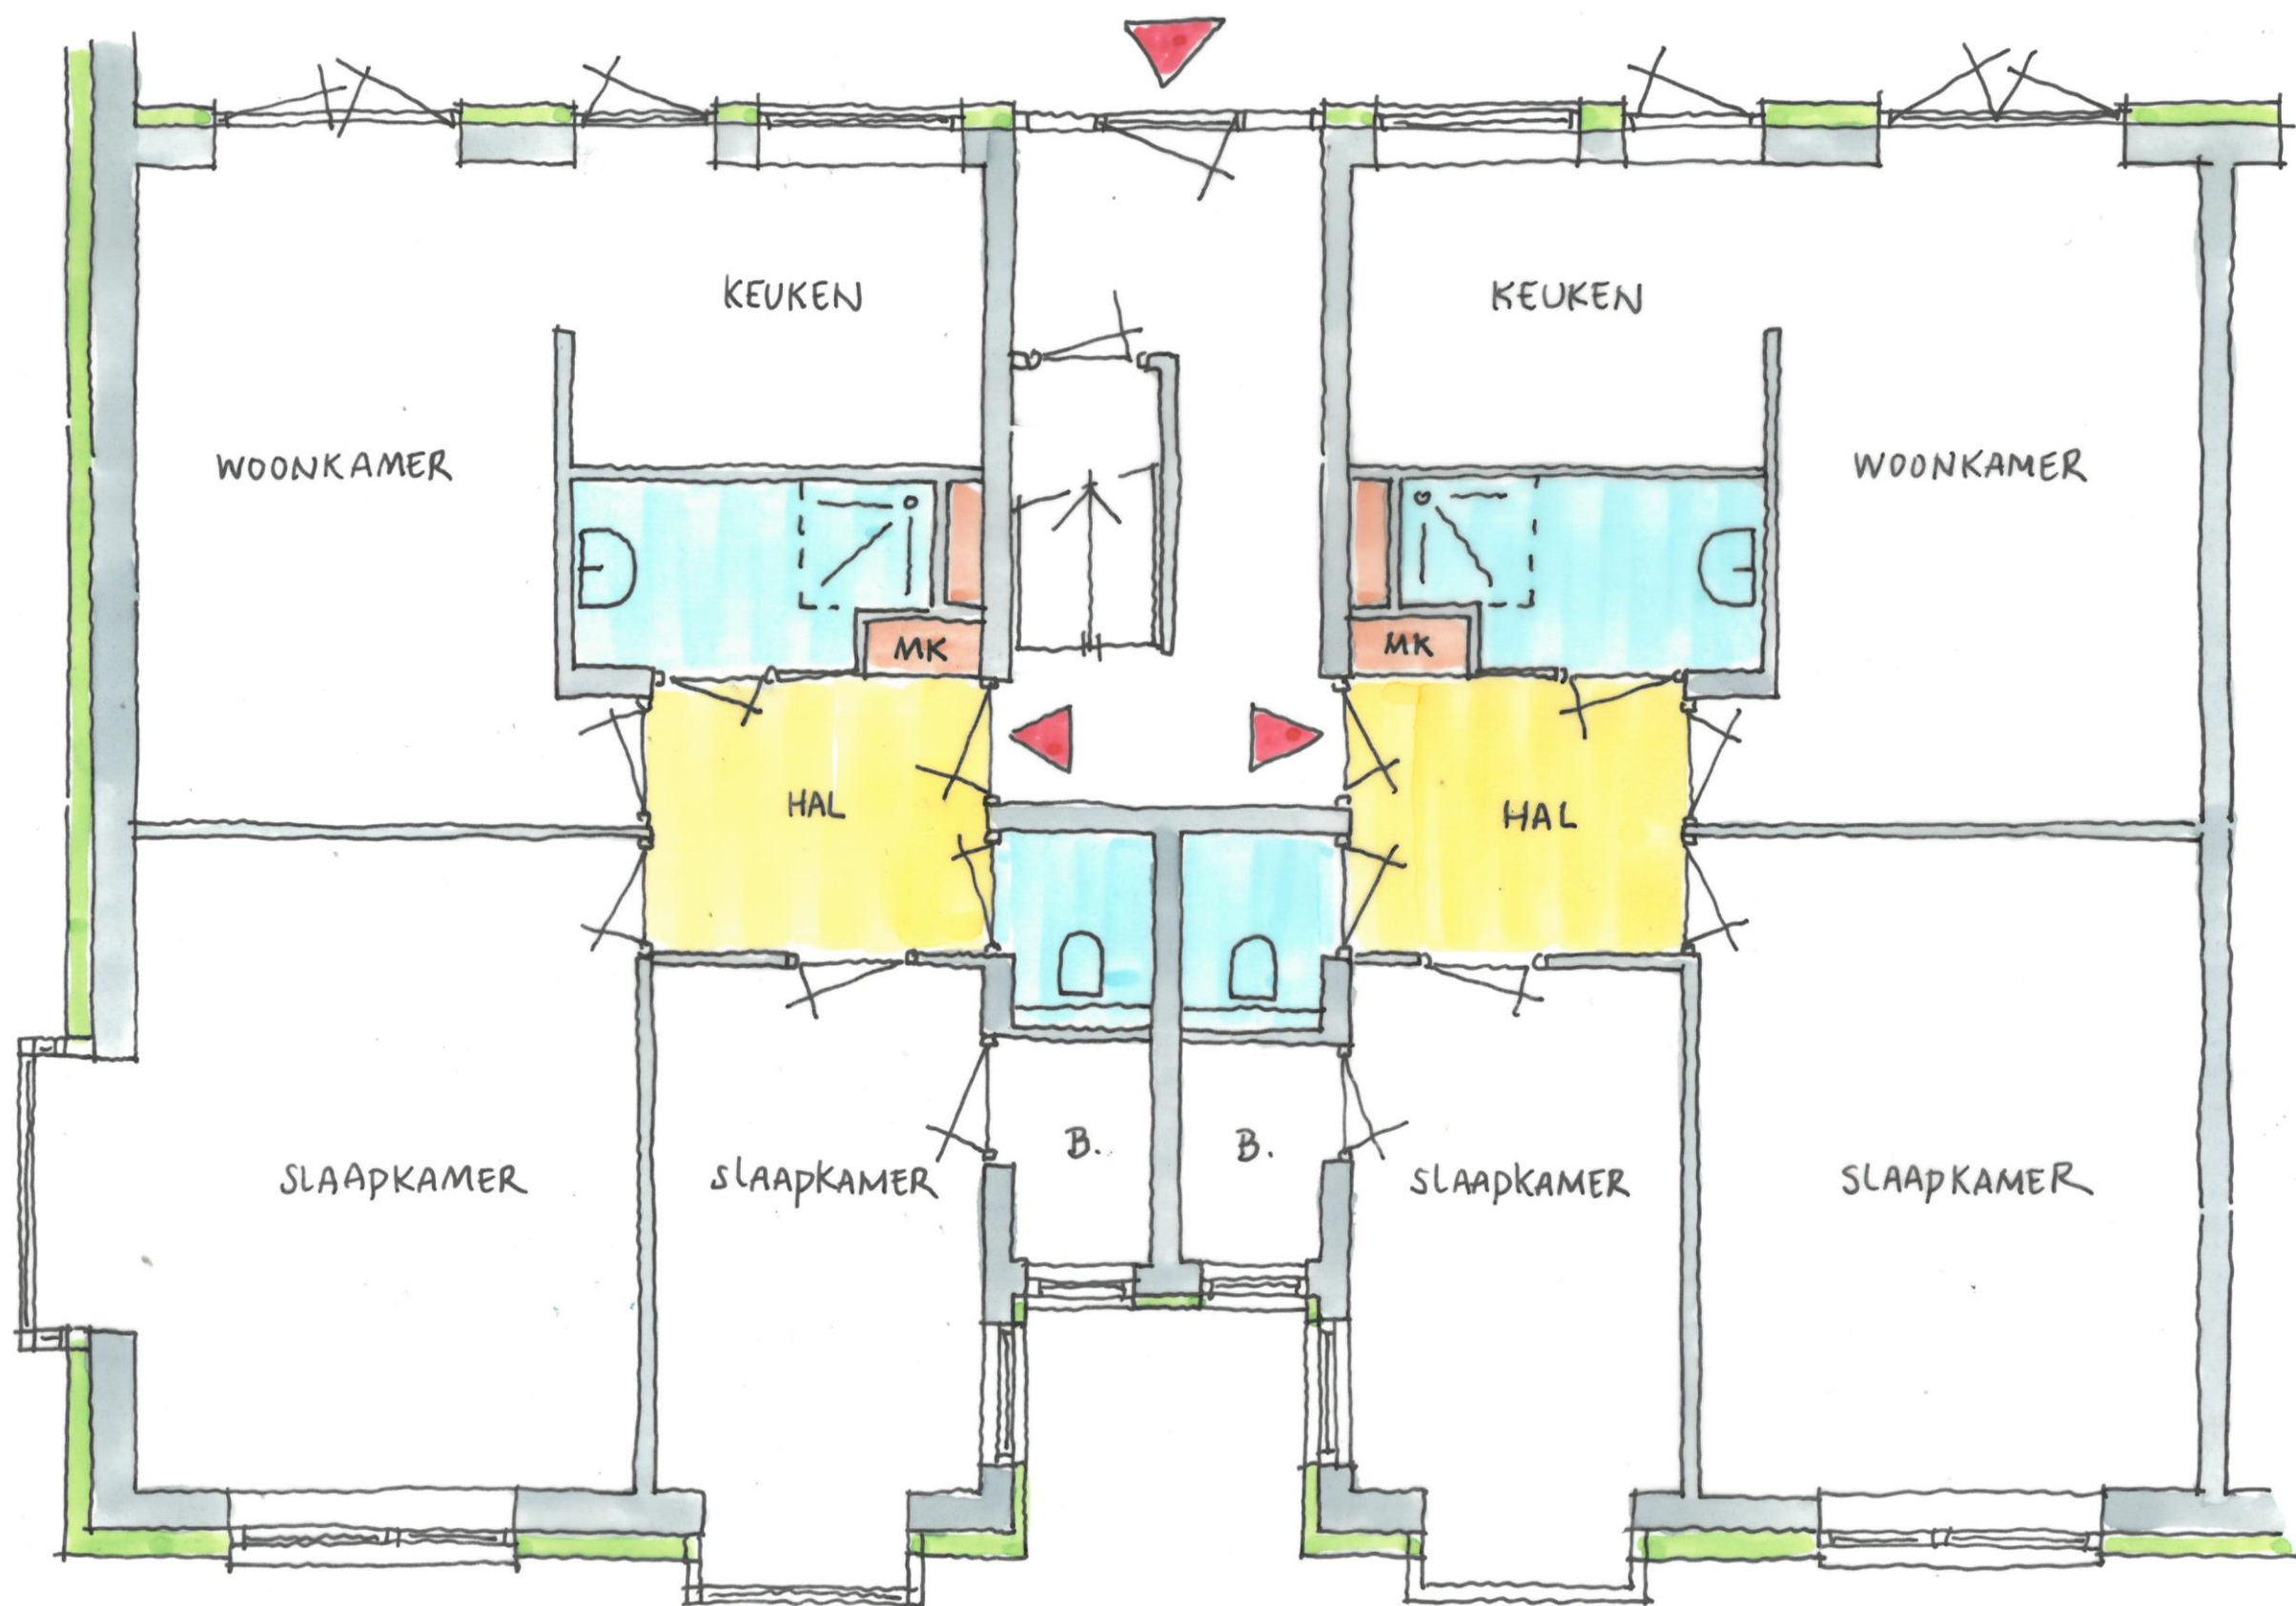


Begane grond Blok 4 nieuwe toestand gevelisolatie en gewijzigde indeling

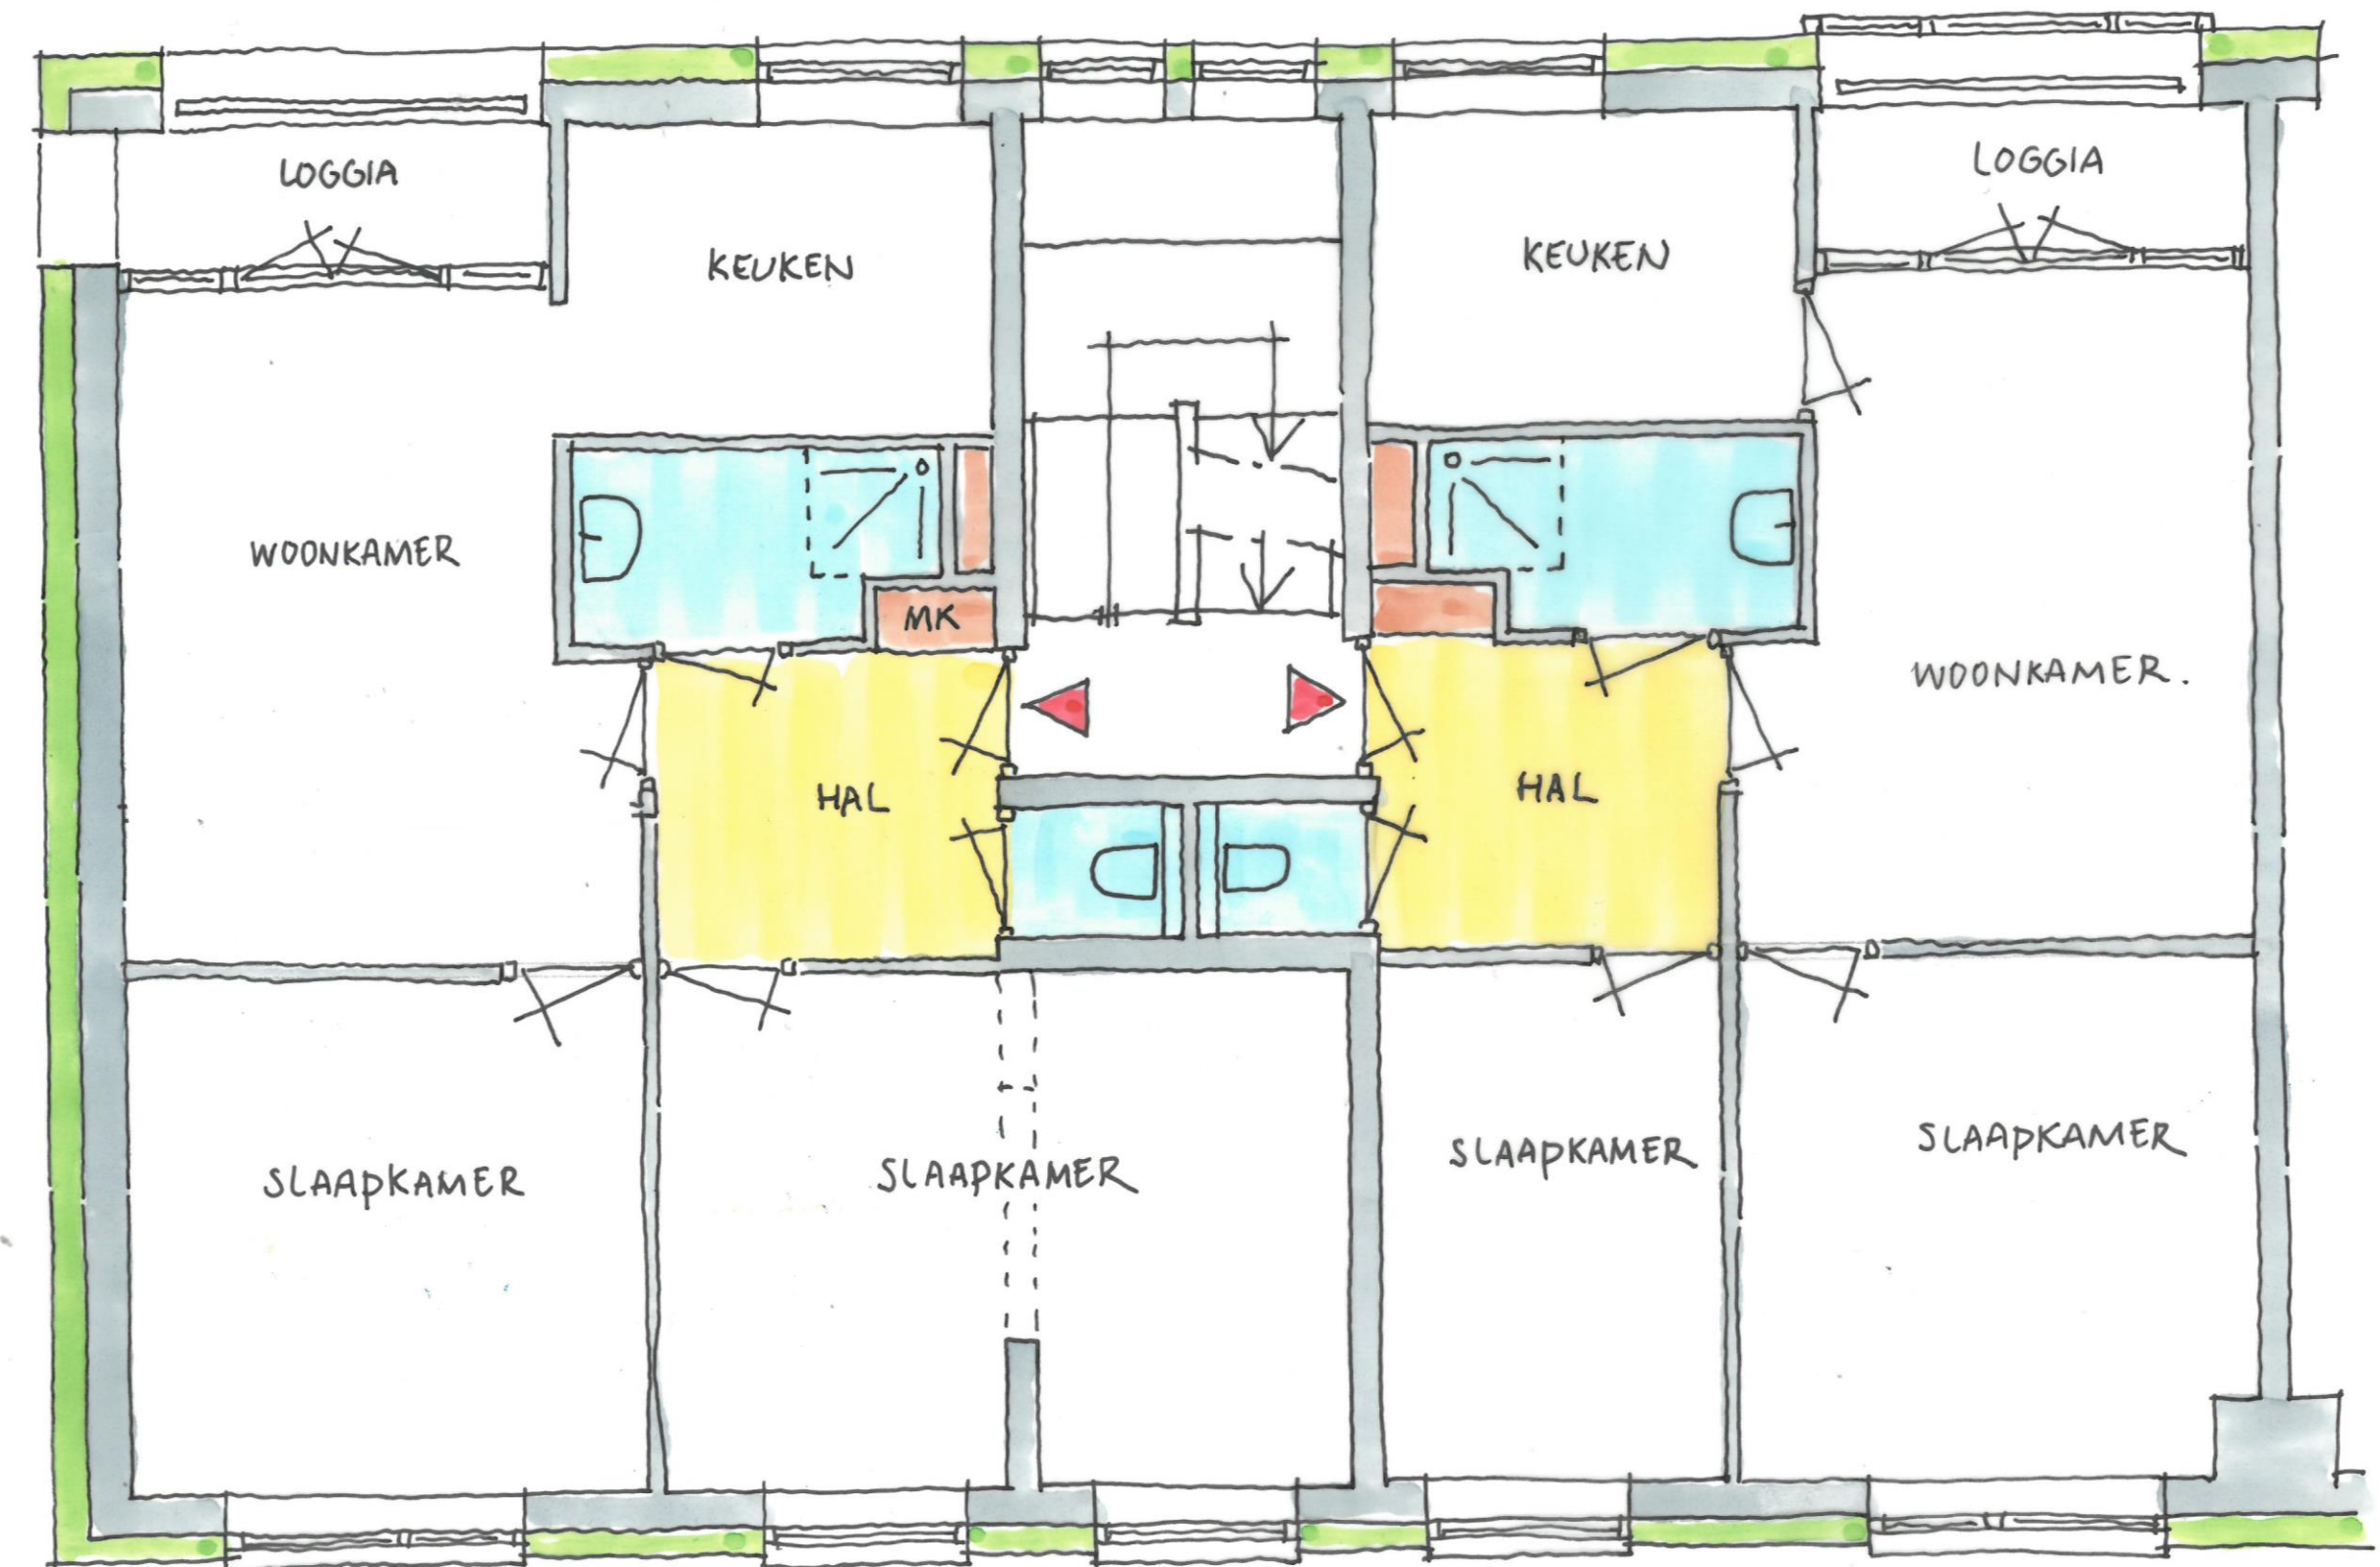


Verdieping Blok 4 nieuwe toestand gevelisolatie en gewijzigde indeling

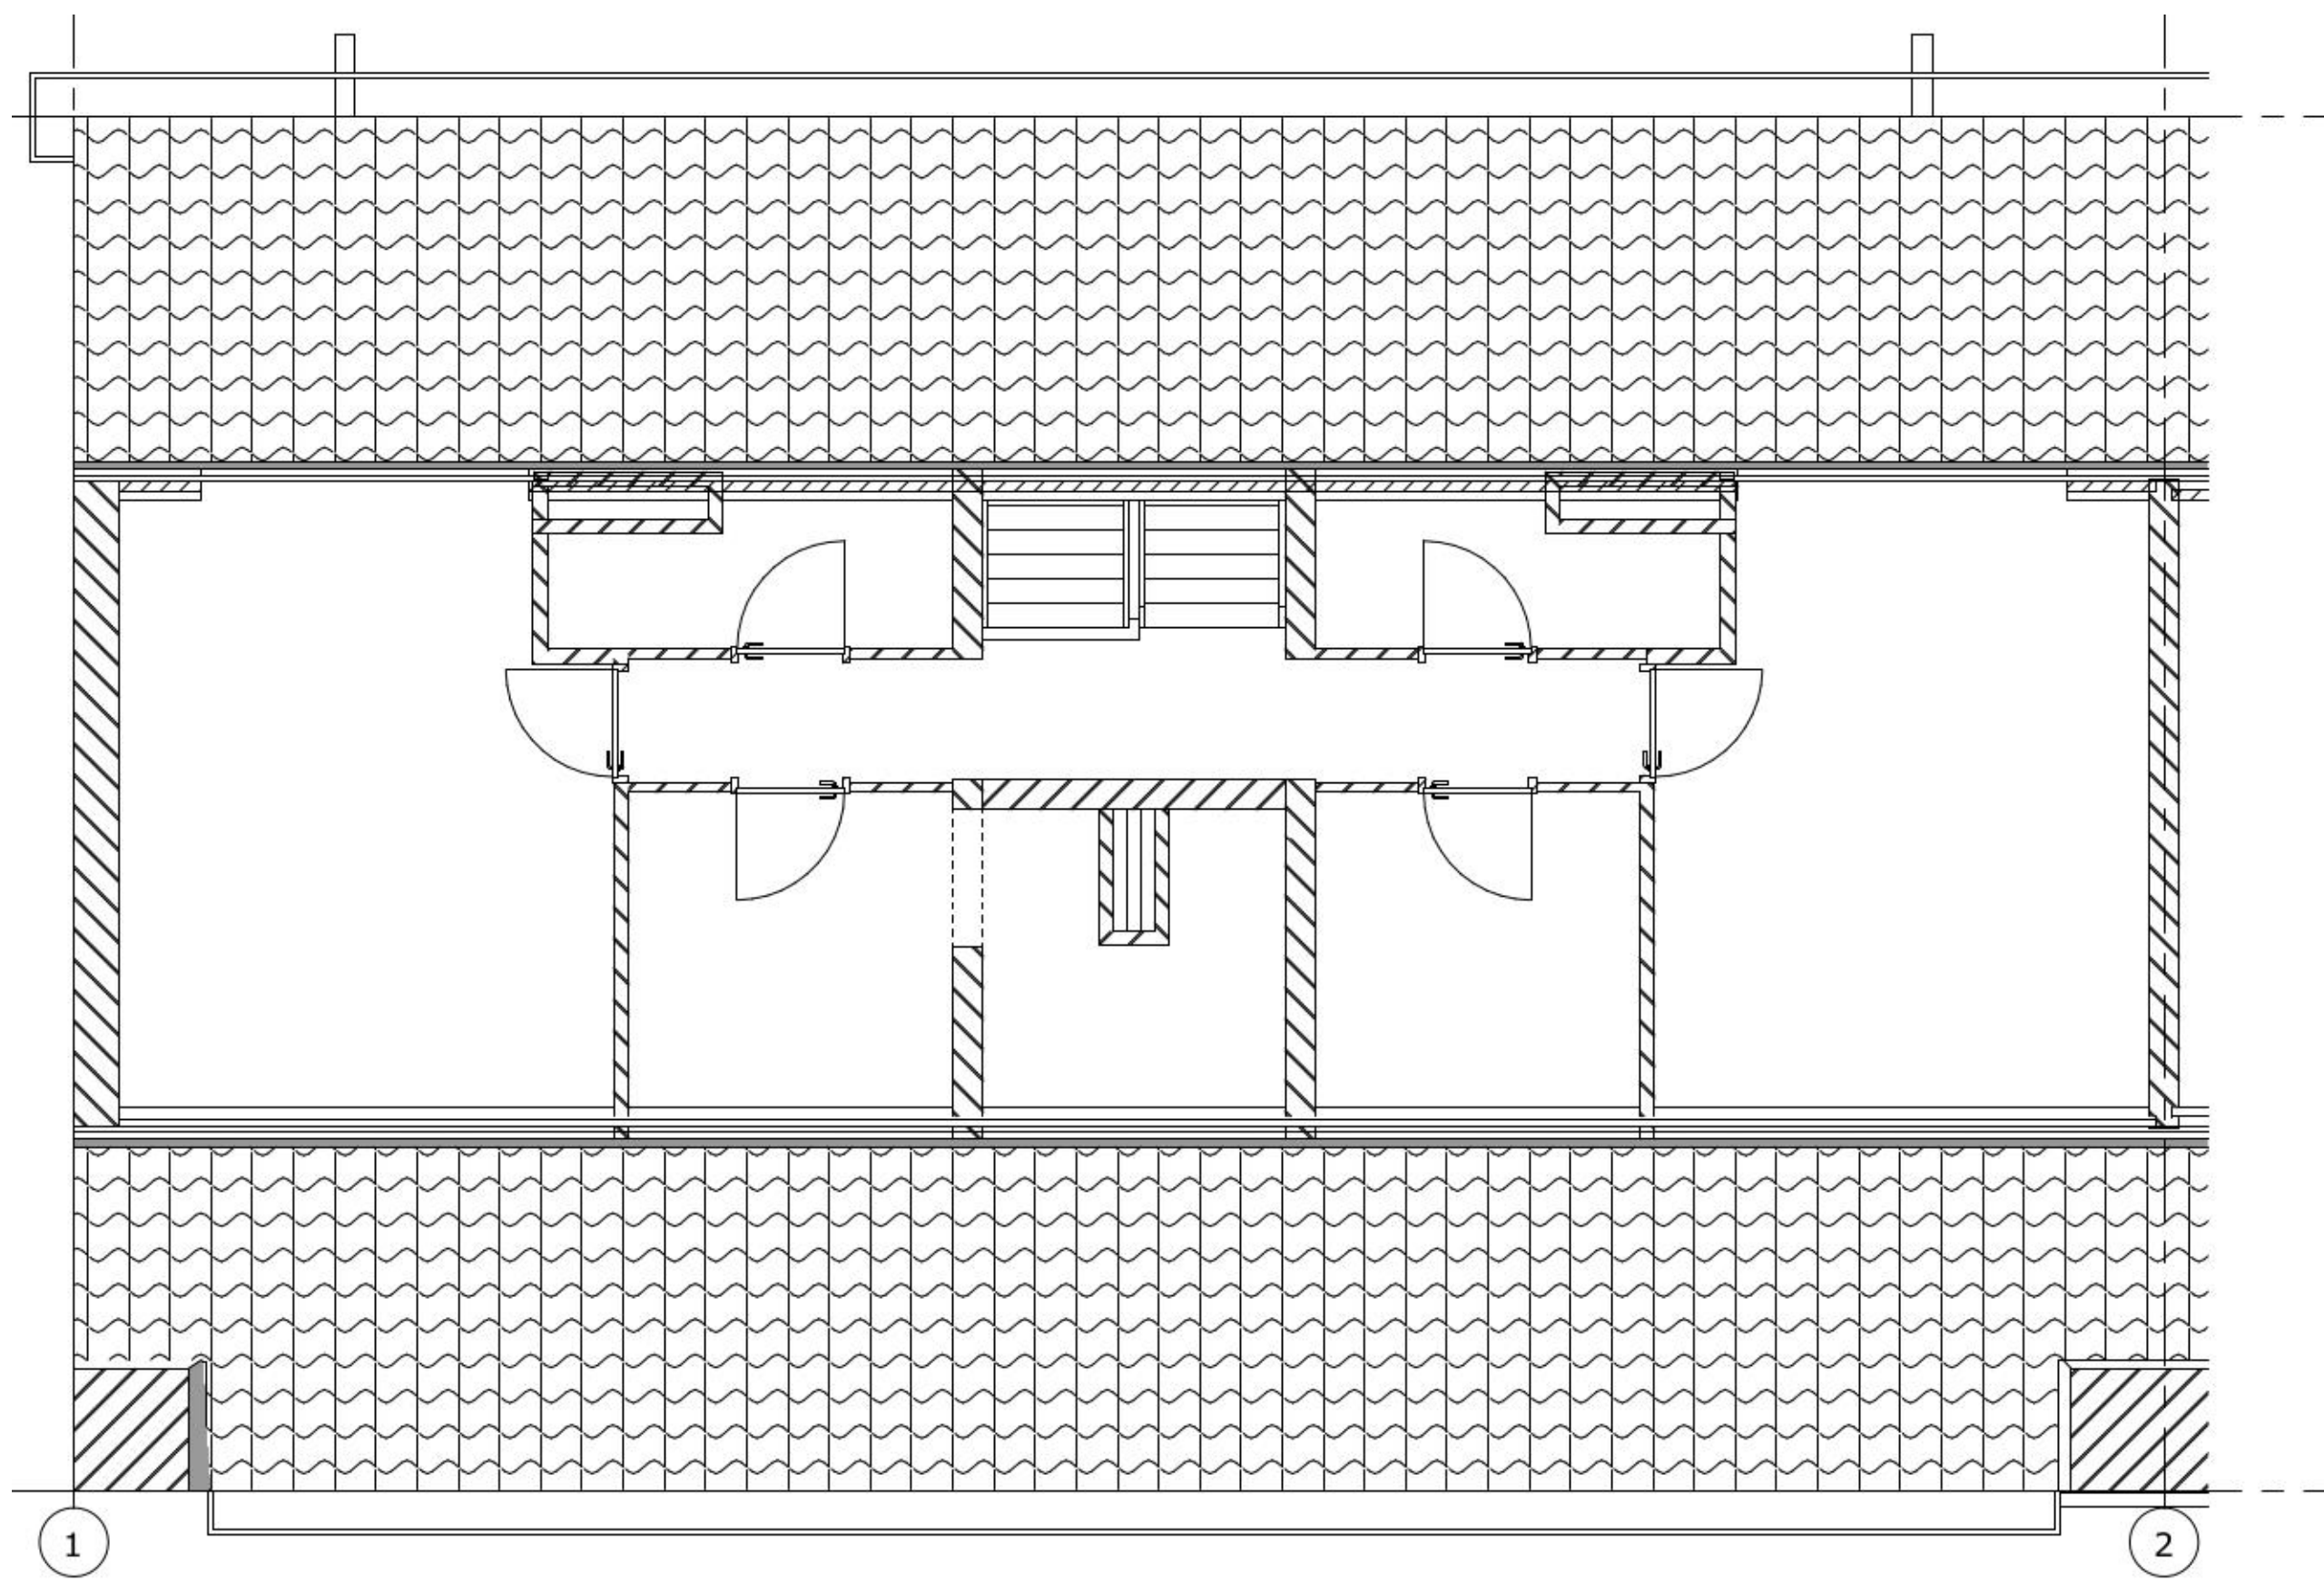

Zolderverdieping Blok 4 bestaande toestand bergingen

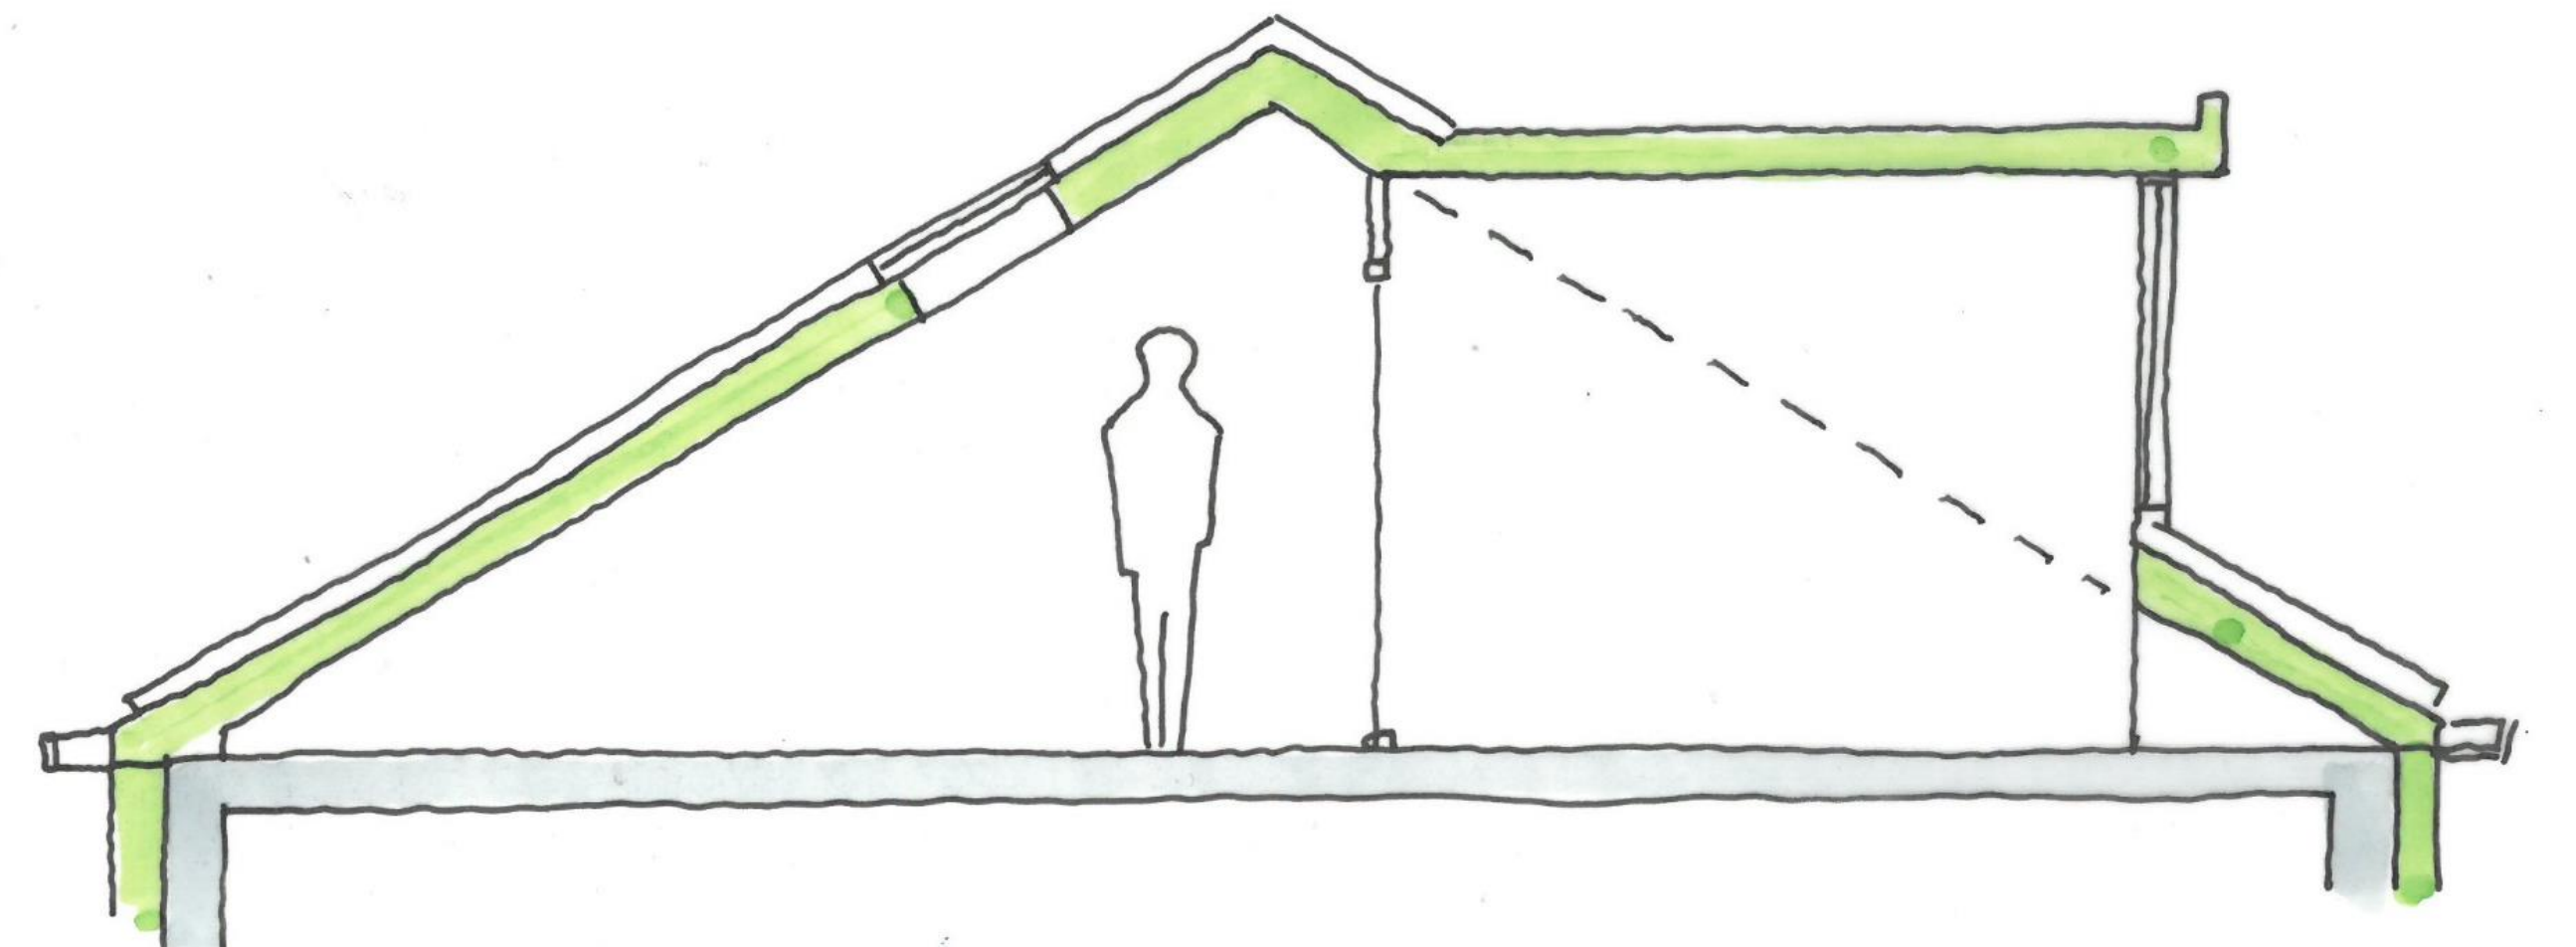

Zolderverdieping Blok 4 Nieuwe dakkapel aan de Haspelstraat

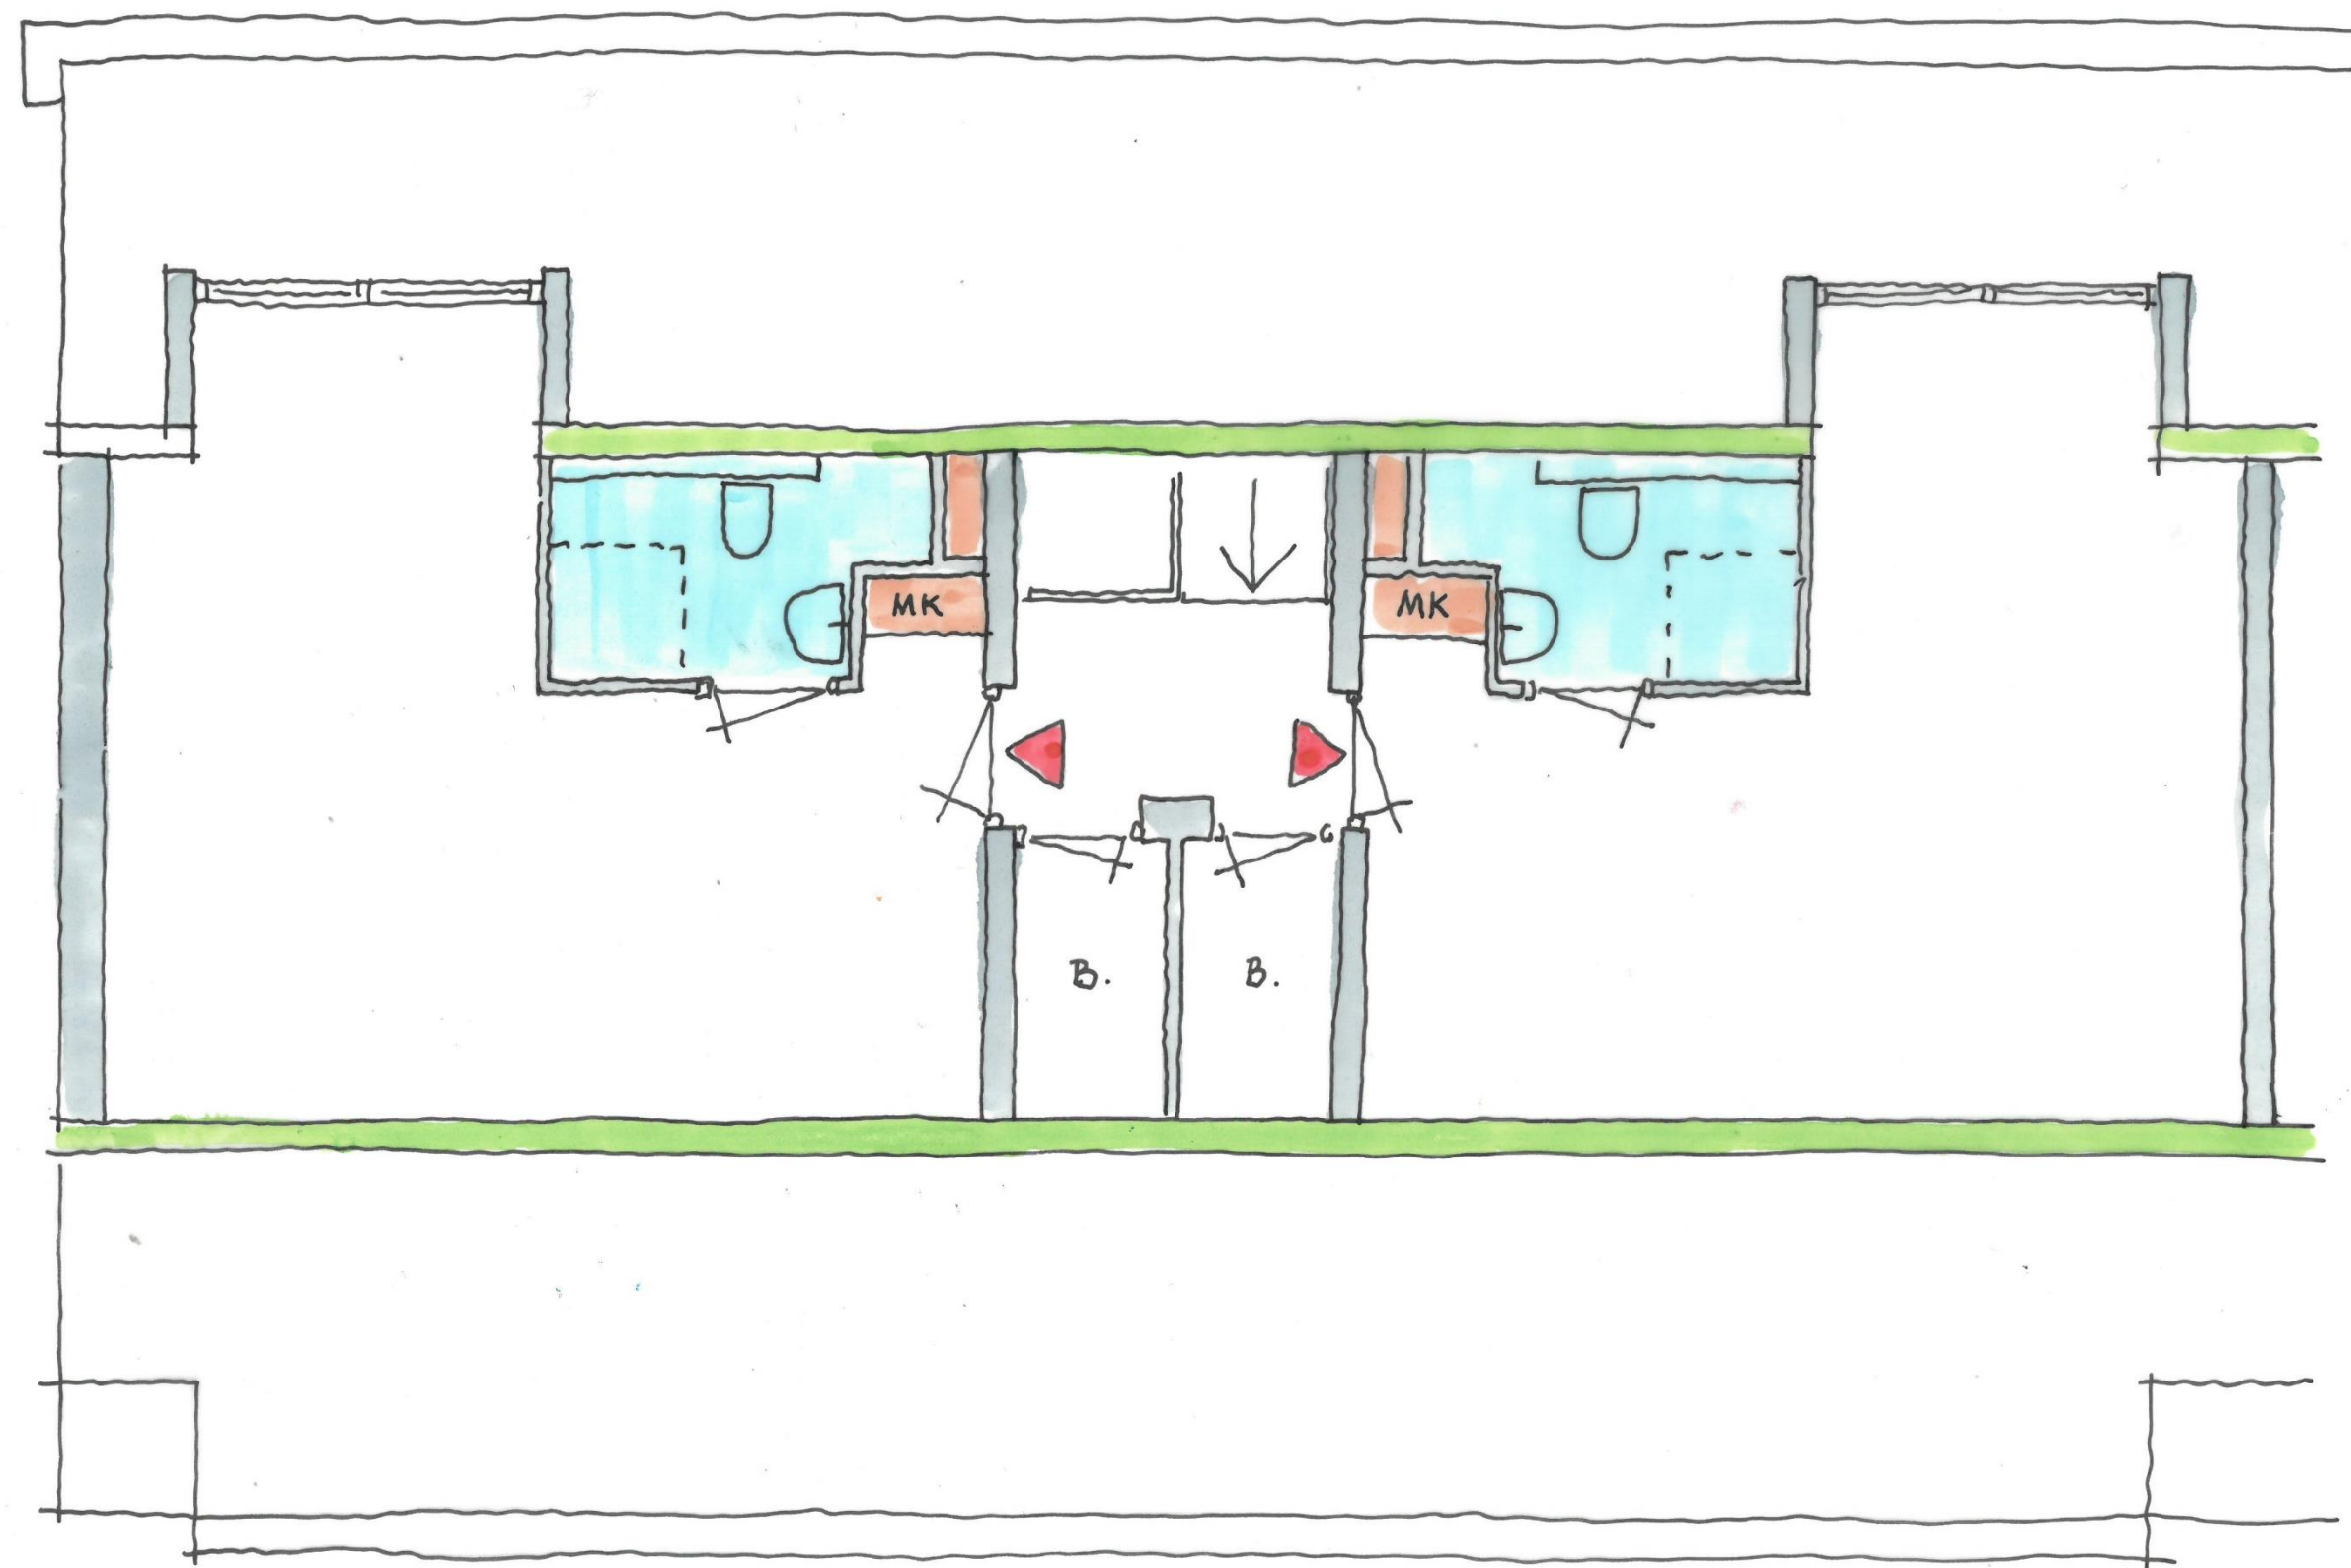

zolderverdieping Blok 4 nieuwe toestand voorstel studio



Haspelstraat Blok 4 nieuwe toestand vergroenen erfafscheidingen en toegangshek woningentree