






**(fiets) parkeerplaatsen**

Auto	11
Dwarsparkeren	27
Dwarsparkeren, halfopen bestrating	5
Langsparkeren	1
Mindervaliden parkeerplaats	44
Fiets	
Fietsaanleunbeugel	4
Fietsbeugel (fietsenberg)	83
Overig	87
Oplaadplaats scooter/mobiel	2
	2

-  Gras
-  Beplanting
-  Haag
-  Halfhoge beplanting

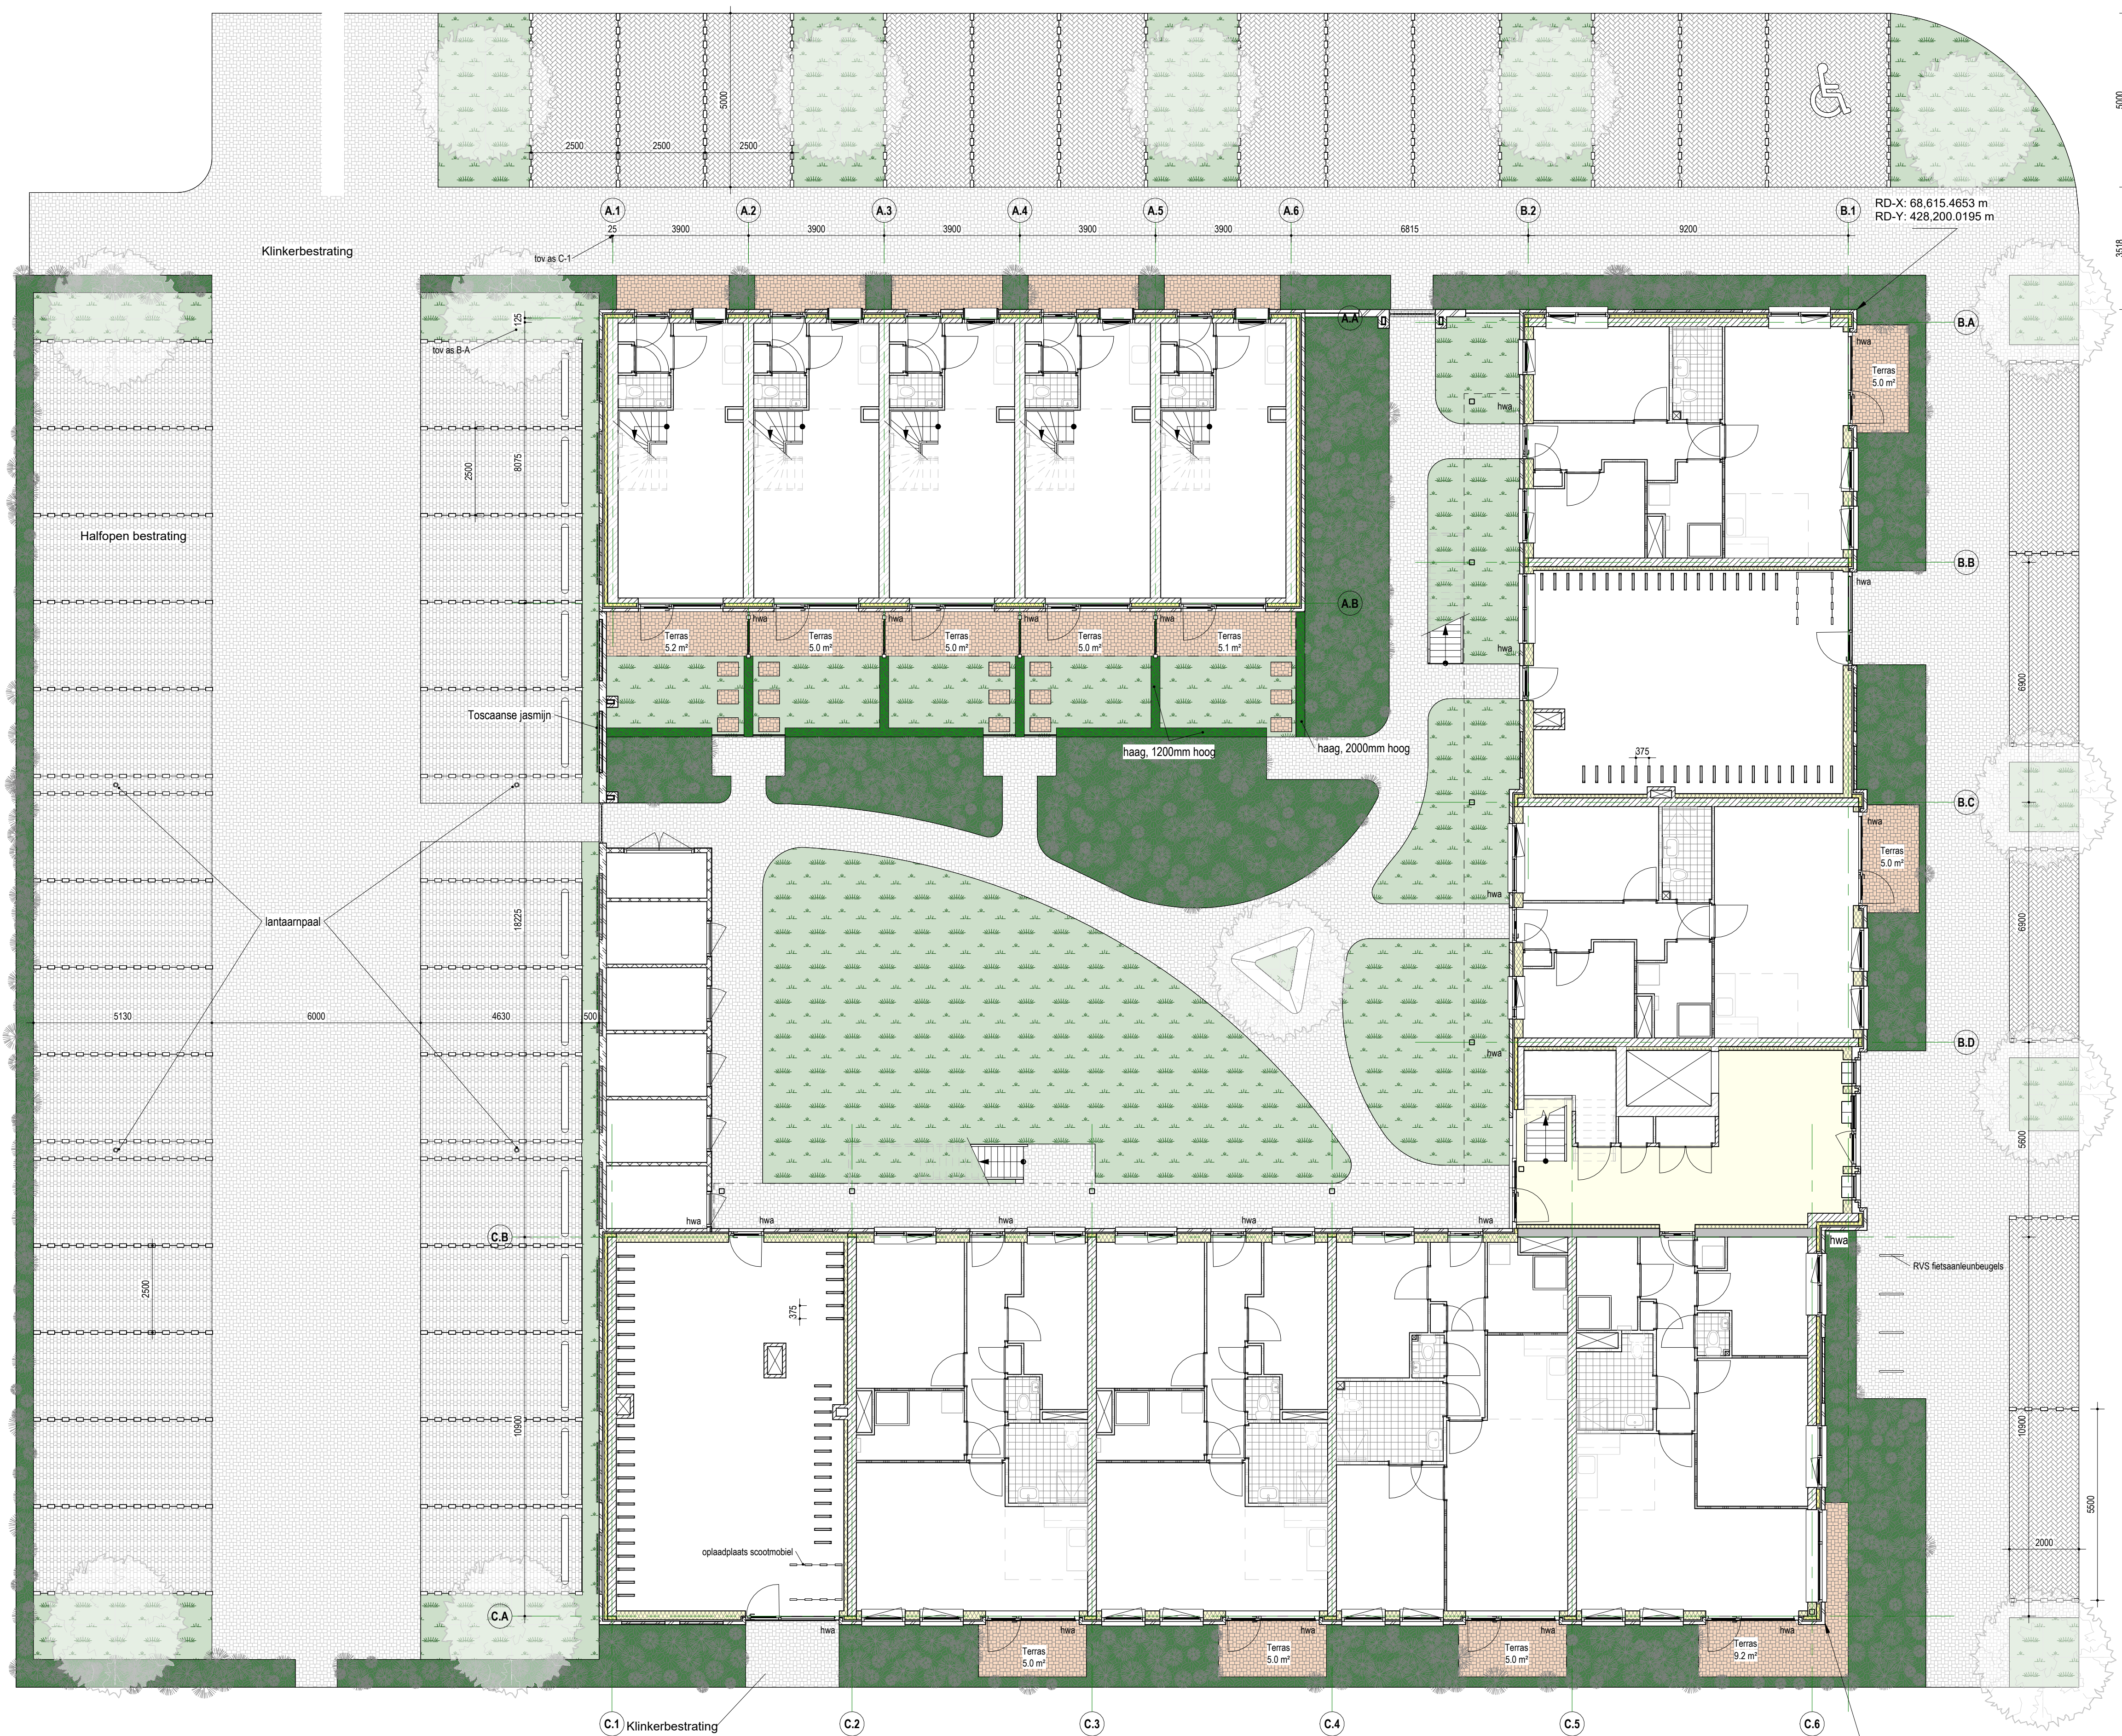

Situatie (tuin, bestrating en parkeerplaatsen)



Krooneendstraat 14  
2492 NG Den Haag  
Tel 010 202 19 00  
info@ibelingsvantilburg.nl  
www.ibelingsvantilburg.nl

Oprachtgever **NLO B.V.**  
Marten Meesweg 8-10  
3068 AV Rotterdam  
info@nederlandontwikkelt.nl  
www.nederlandontwikkelt.nl



Uitwerking **LMV bouw+kundig adviesbureau**  
ism DEJA Bouwadviseur  
Olivier van Noortstraat 1  
3124 LA Schiedam  
06 - 420 10 416  
www.lmvbouwkundig.nl



Project **"Het Duet"**  
Hellevoetsluis  
Onderdeel **Uitvoeringsgereed Ontwerp**  
Situatie (tuin/bestrating)

Wijzigingen A Datum 2026-05-08

Projectarchitect **M. Ibelings & T. Schuijt** Werknummer **2340**  
Getekend **WVZ** Tekeningnummer  
Schaal **1 : 100** A1 **UO-90**  
Datum **2026-04-16**

